


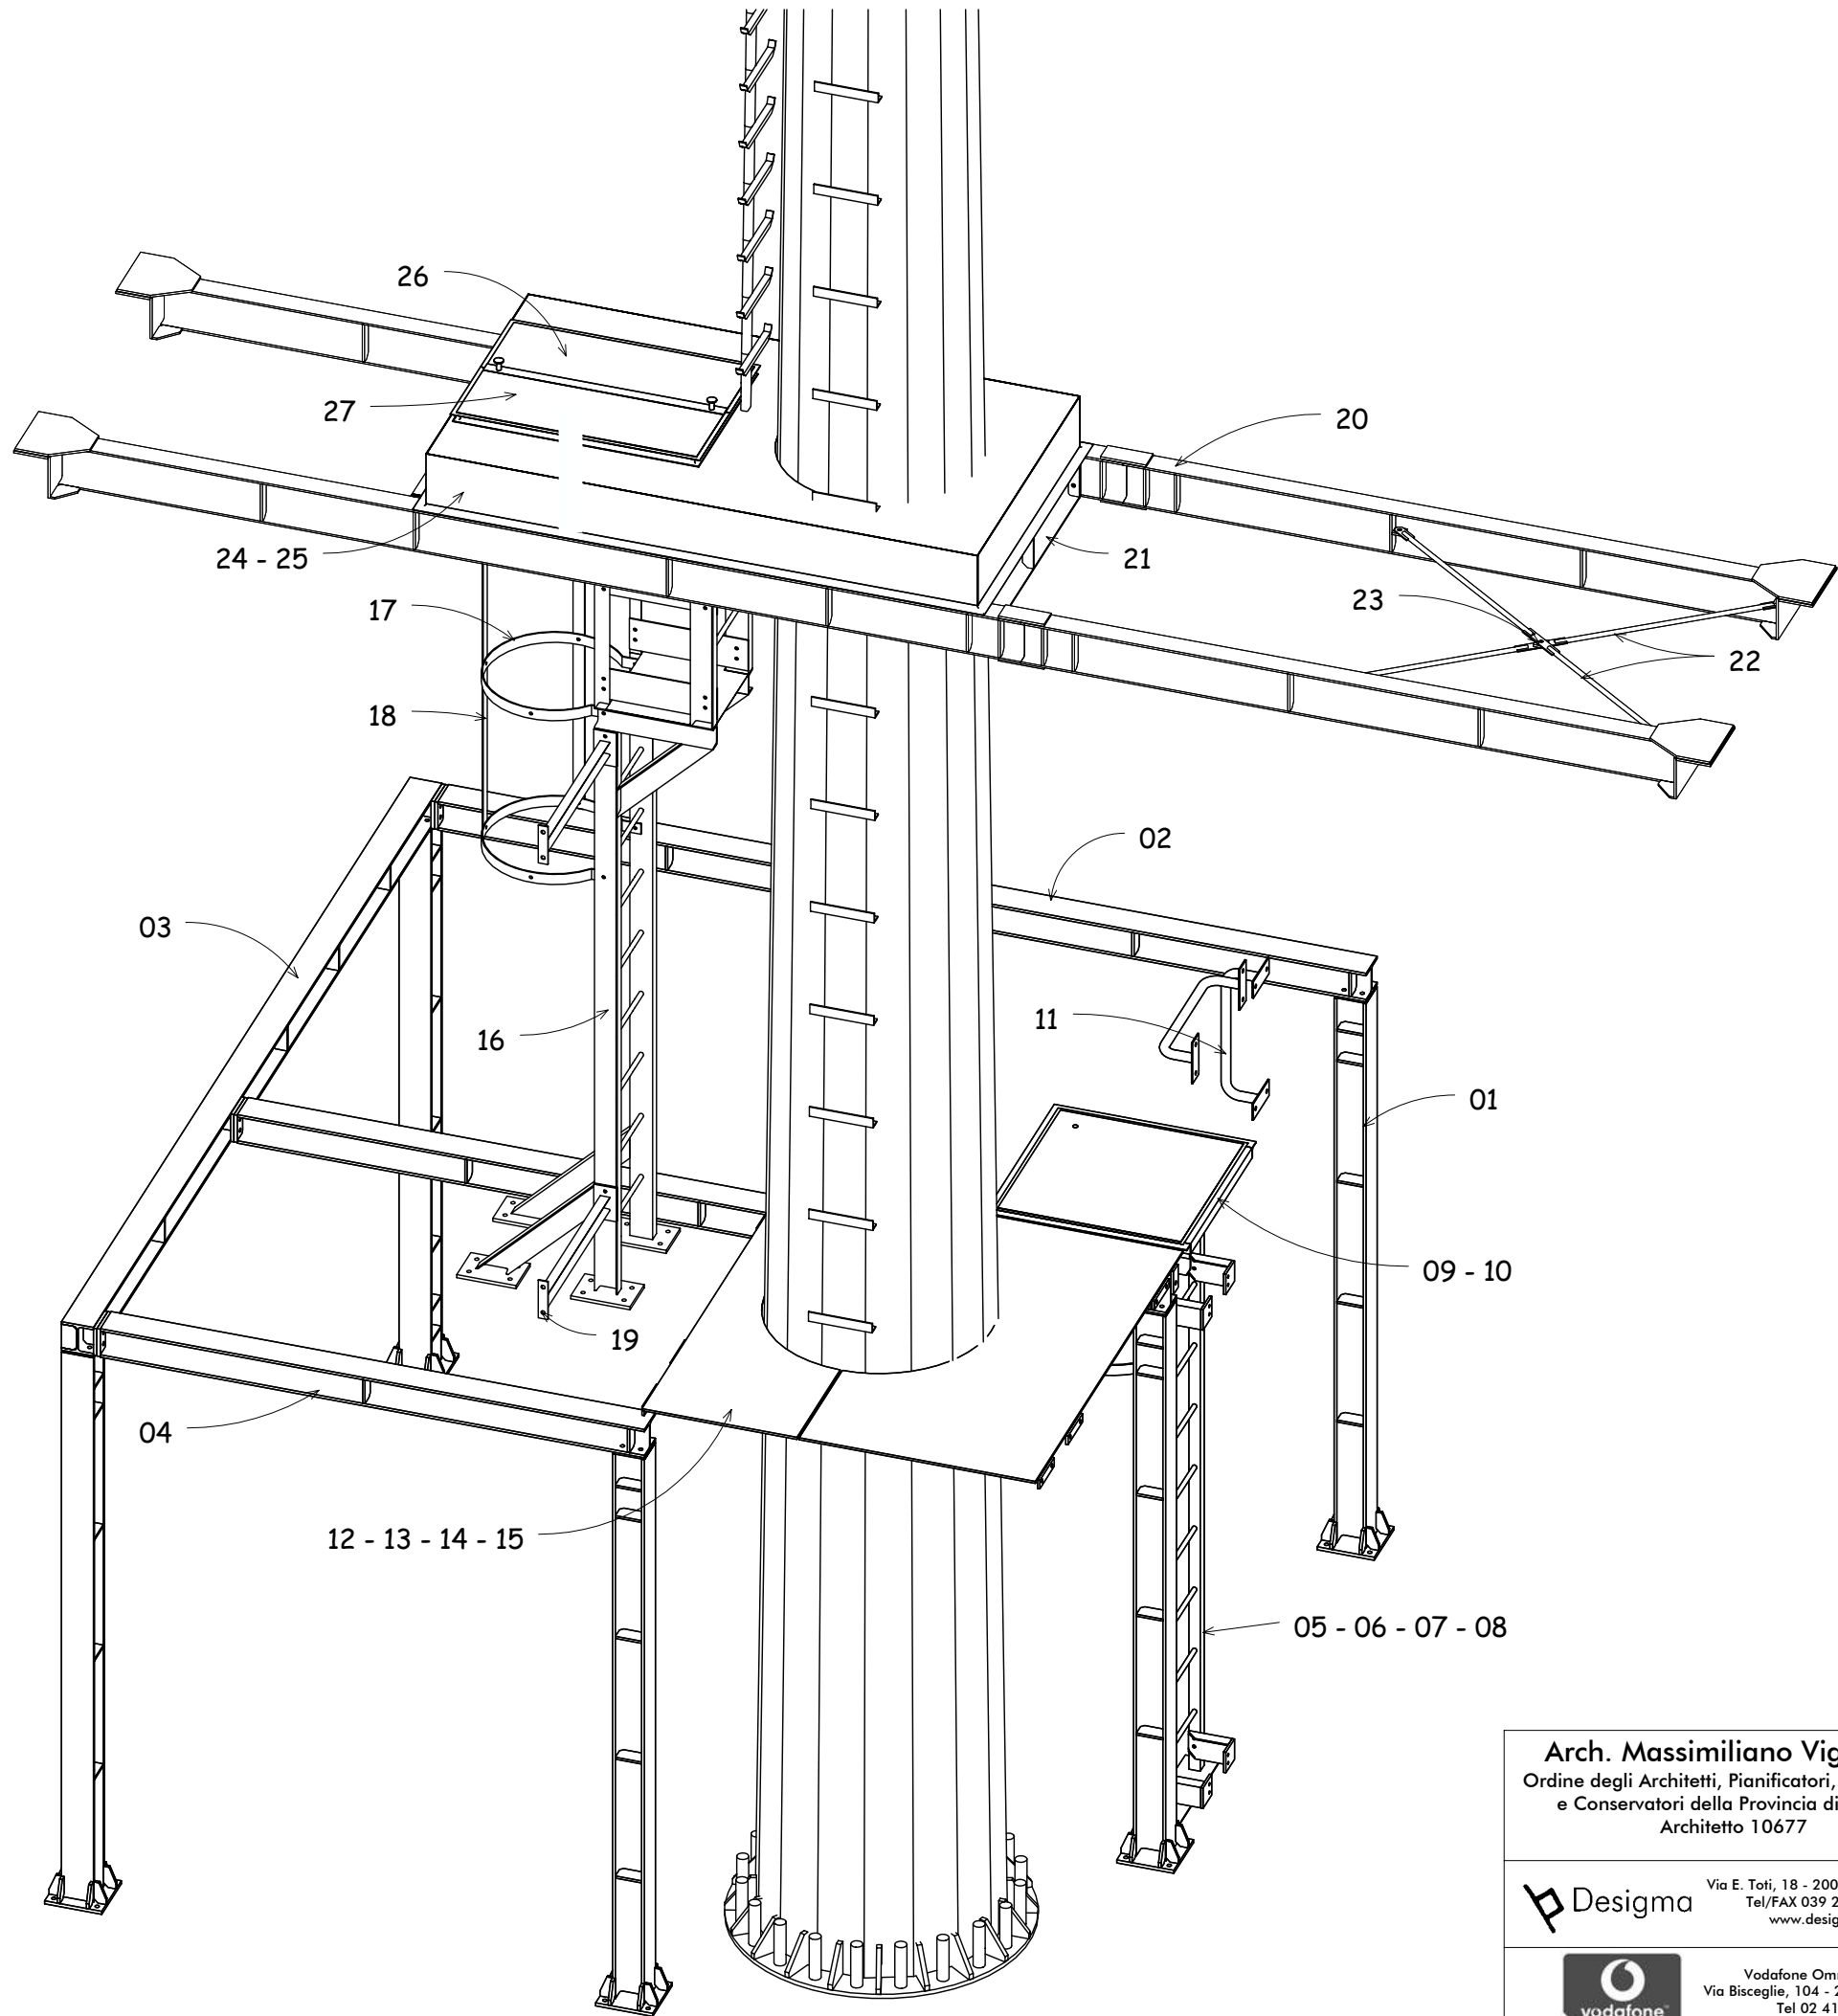

ABACO TAVOLE



Marca	Tavola
01	Tavola C02
02	Tavola C02
03	Tavola C03
04	Tavola C03
05	Tavola C05
06	Tavola C05
07	Tavola C05
08	Tavola C05
09	Tavola C06
10	Tavola C07
11	Tavola C08
12	Tavola C09
13	Tavola C09
14	Tavola C09
15	Tavola C09
16	Tavola C10
17	Tavola C11
18	Tavola C11
19	Tavola C12
20	Tavola C13
21	Tavola C14
22	Tavola C14
23	Tavola C14
24	Tavola C15
25	Tavola C15
26	Tavola C16
27	Tavola C16

Arch. Massimiliano Vigano' Ordine degli Architetti, Pianificatori, Paesaggisti, e Conservatori della Provincia di Milano. Architetto 10677		STAZIONE DI TELEFONIA CELLULARE	
Sito: MI 5240 Trezzano Est		PROGETTO ESECUTIVO STATO DI PROGETTO	
Disegnato: Vigano'	Data: 01.09.05		
Approv: Desigma	Revisione: 0	File: 1_Assieme.rvt	
Formato: A3	Scala:		
Località: Via Scarlattini - Trezzano sul Naviglio (MI)		C00	
Oggetto: Abaco tavole			


ALL RIGHTS RESERVED - This document is the exclusive property of Omnitel Pronto Italia S.p.A. which reserves all rights thereto. Therefore this document may not be copied, reproduced, communicated or disclosed to others or used in any way, not even for experimental purposes, without written permission of Omnitel Pronto Italia S.p.A. and upon request it shall be promptly returned to Omnitel Pronto Italia S.p.A., Ivrea, Italy.

TUTTI I DIRITTI SONO RISERVATI - Questo documento e' di proprieta' esclusiva della Omnitel Pronto Italia S.p.A. sul quale si riserva ogni diritto. Pertanto questo documento non puo' essere copiato, riprodotto, comunicato o divulgato ad altri o usato in qualsiasi maniera, nemmeno per fini sperimentali, senza autorizzazione scritta dalla Omnitel Pronto Italia S.p.A. e su richiesta dovra' essere prontamente reinviato alla Omnitel Pronto Italia S.p.A. Ivrea - Italia.


Marca 01
Costruire 5 pezzi

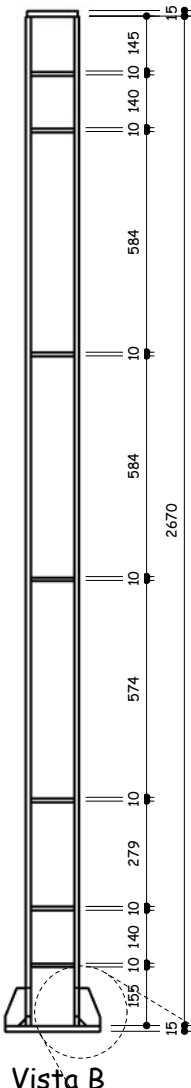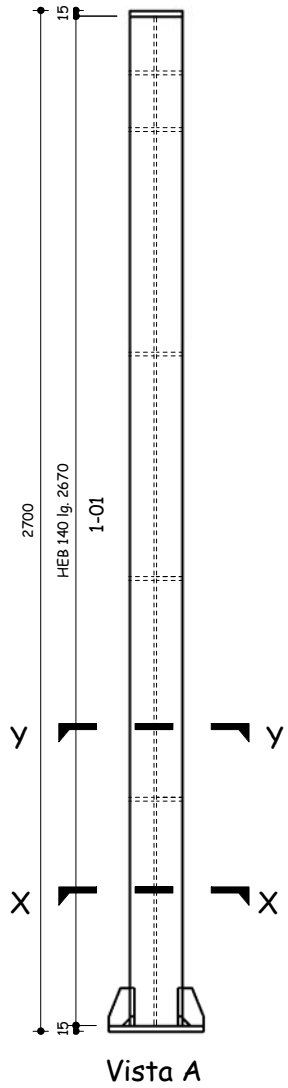


Marca 02
Costruire 2 pezzi

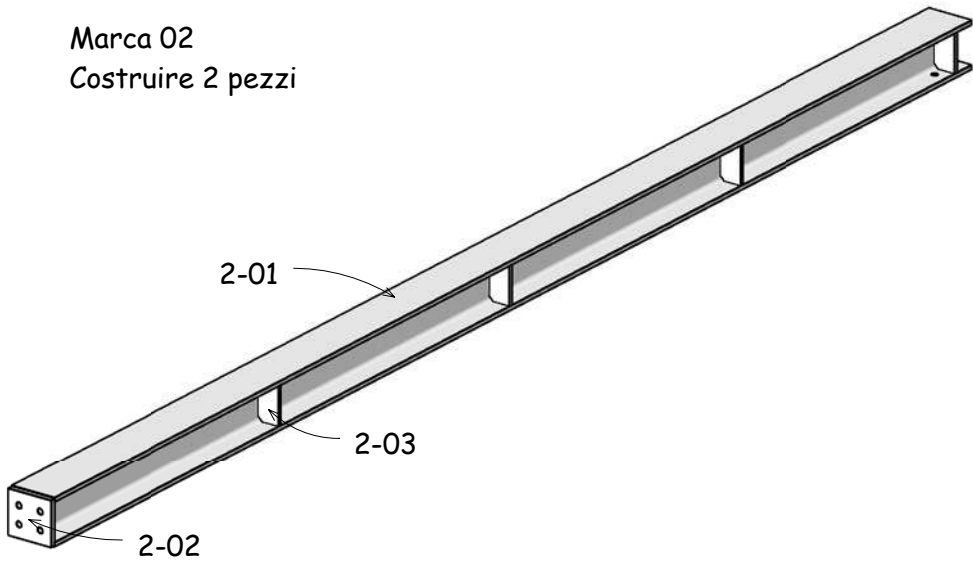


Marca 01
Costruire 5 pezzi

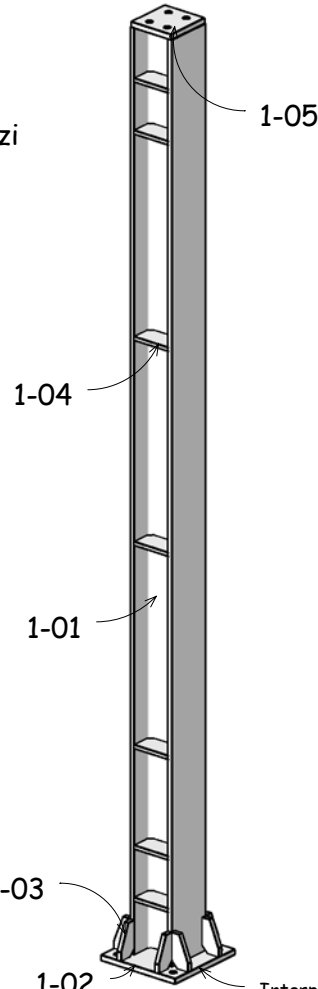


Sezione XX

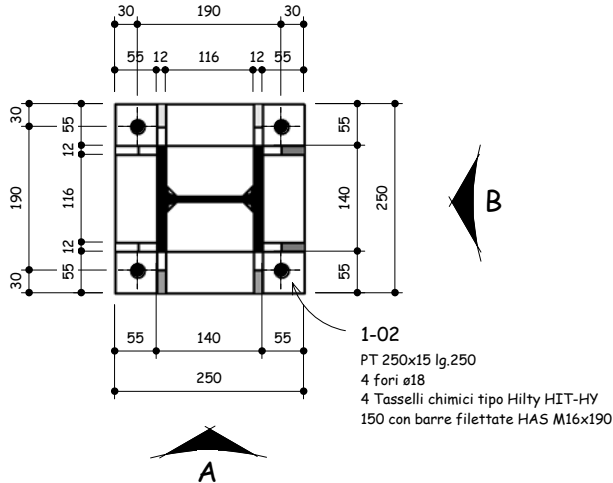

Sezione YY

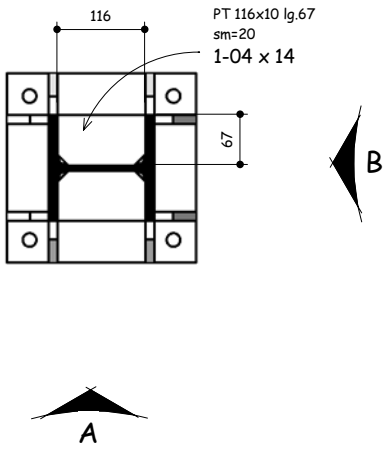





Pianta

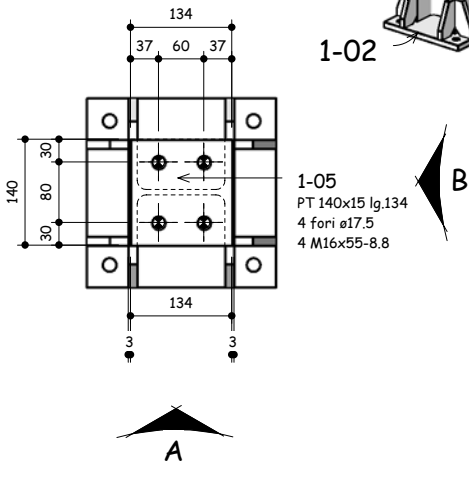

Ala superiore

Ala inferiore

Marca 02
Costruire 2 pezzi

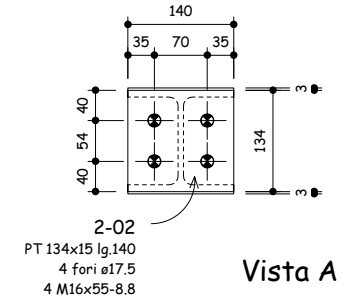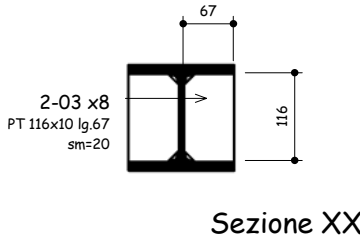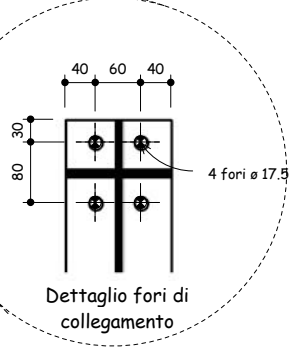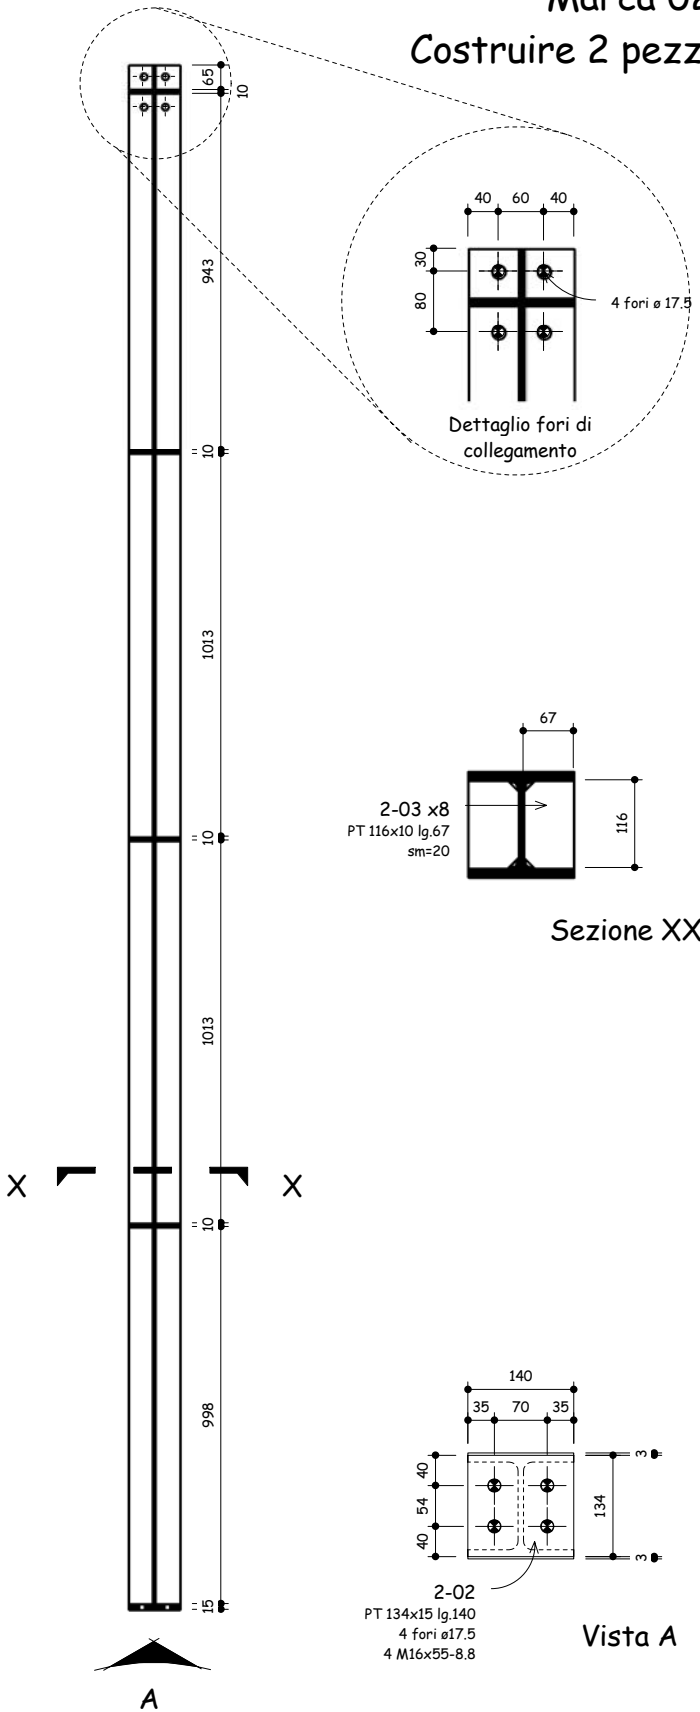


Arch. Massimiliano Vigano' Ordine degli Architetti, Pianificatori, Paesaggisti, e Conservatori della Provincia di Milano. Architetto 10677		STAZIONE DI TELEFONIA CELLULARE			
Sito: MI 5240 Trezzano Est					
Disegnato: Vigano'		Data: 01.09.05		PROGETTO ESECUTIVO STATO DI PROGETTO	
Approvato: Desigma		Revisione: 0			
Formato: A3		Scala: 1:20/10		File: 0 struttura...rvt	
Località: Via Scarlatt, 15 - Trezzano Sul Naviglio (MI)		C02			
Oggetto: Marca 01 e 02					

 Desigma	Via E. Toti, 18 - 20050 MACHERIO Tel/FAX 039 2456 667 www.desigma.it
	Vodafone Omnitel N.V. Via Bisceglie, 104 - 20152 MILANO Tel 02 41431


ALL RIGHTS RESERVED - This document is the exclusive property of Omnitel Pronto Italia S.p.A. which reserves all rights thereto. Therefore this document may not be copied, reproduced, communicated or disclosed to others or used in any way, not even for experimental purposes, without written permission of Omnitel Pronto Italia S.p.A. and upon request it shall be promptly returned to Omnitel Pronto Italia S.p.A., Ivrea, Italy.

TUTTI I DIRITTI SONO RISERVATI - Questo documento e' di proprieta' esclusiva della Omnitel Pronto Italia S.p.A. sul quale si riserva ogni diritto. Pertanto questo documento non puo' essere copiato, riprodotto, comunicato o divulgato ad altri o usato in qualsiasi maniera, nemmeno per fini sperimentali, senza autorizzazione scritta dalla Omnitel Pronto Italia S.p.A. e su richiesta dovra' essere prontamente reinviato alla Omnitel Pronto Italia S.p.A. Ivrea - Italia.

Marca 03

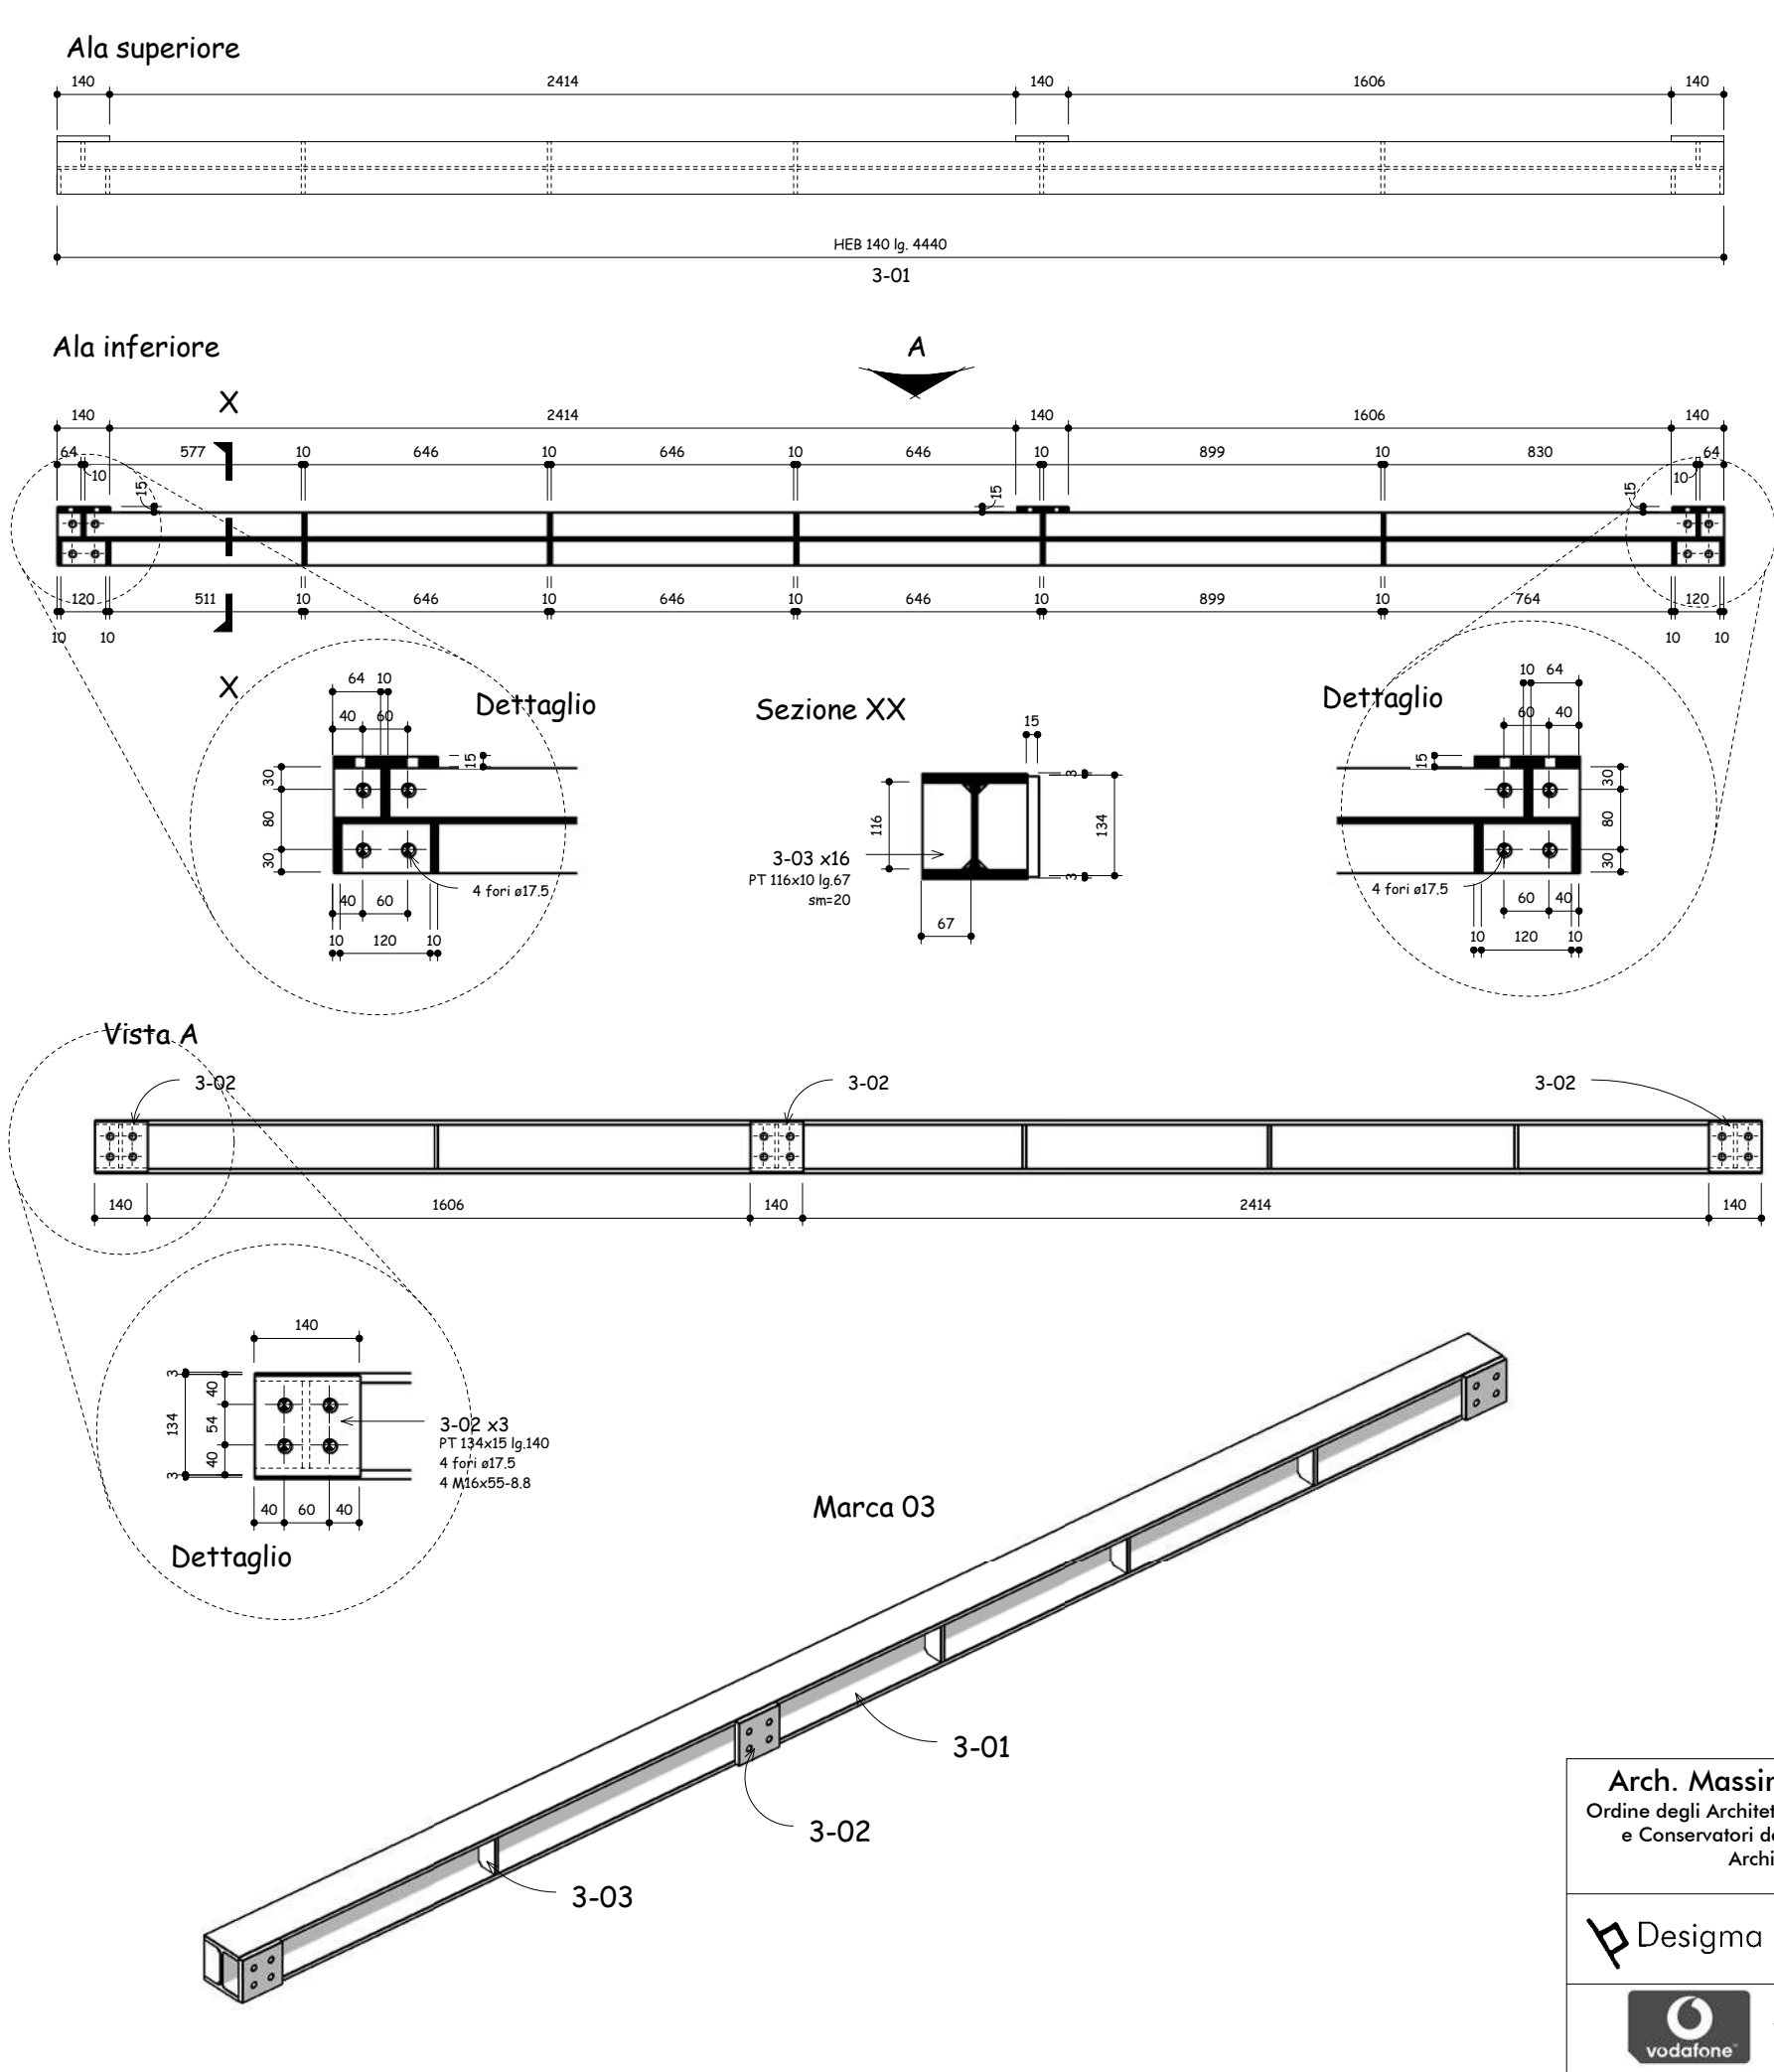

Marca 04

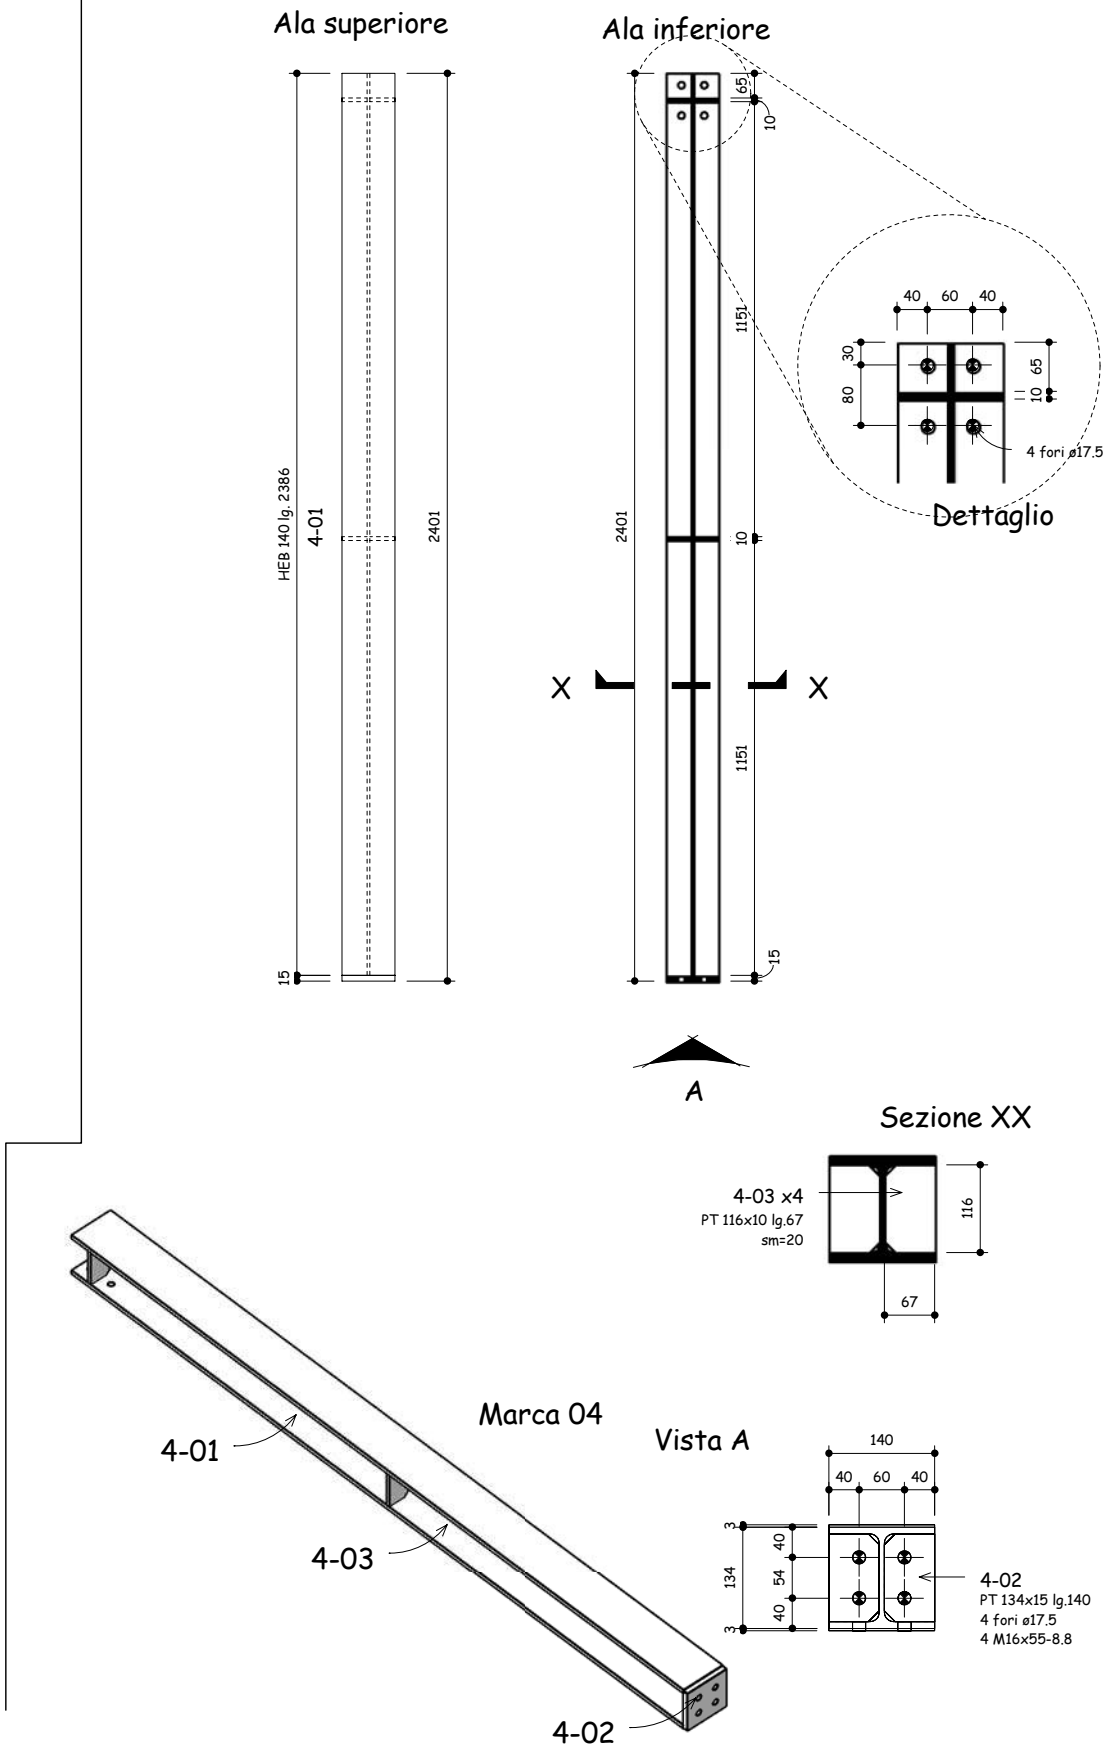


Arch. Massimiliano Vigano' Ordine degli Architetti, Pianificatori, Paesaggisti, e Conservatori della Provincia di Milano. Architetto 10677		STAZIONE DI TELEFONIA CELLULARE		
 Via E. Toti, 18 - 20050 MACHERIO Tel/FAX 039 2456 667 www.desigma.it		Sito: MI 5240 Trezzano Est		
		Disegnato: Vigano'	Data: 01.09.05	PROGETTO ESECUTIVO STATO DI PROGETTO
		Approvato: Desigma	Revisione: 0	
		Formato: A3	Scala: 1:20/10	
 Vodafone Omnitel N.V. Via Bisceglie, 104 - 20152 MILANO Tel 02 41431		Località: Via Scarlatti, 15 - Trezzano Sul Naviglio (MI)		C03
		Oggetto: Marca 03 e 04		

C03







TUTTI I DIRITTI SONO RISERVATI - Questo documento e' di proprieta' esclusiva della Omnitel Pronto Italia S.p.A. sul quale si riserva ogni diritto. Pertanto questo documento non puo' essere copiato, riprodotto, comunicato o divulgato ad altri o usato in qualsiasi maniera, nemmeno per fini sperimentali, senza autorizzazione scritta dalla Omnitel Pronto Italia S.p.A.e su richiesta dovra' essere prontamente reinviato alla Omnitel Pronto Italia S.p.A. Ivrea - Italia.

ALL RIGHTS RESERVED - This document is the exclusive property of Omnitel Pronto Italia S.p.A. which reserves all rights thereto. Therefore this document may not be copied, reproduced, communicated or disclosed to others or used in any way, not even for experimental purposes, without written permission of Omnitel Pronto Italia S.p.A. and upon request it shall be promptly returned to Omnitel Pronto Italia S.p.A., Ivrea, Italy.

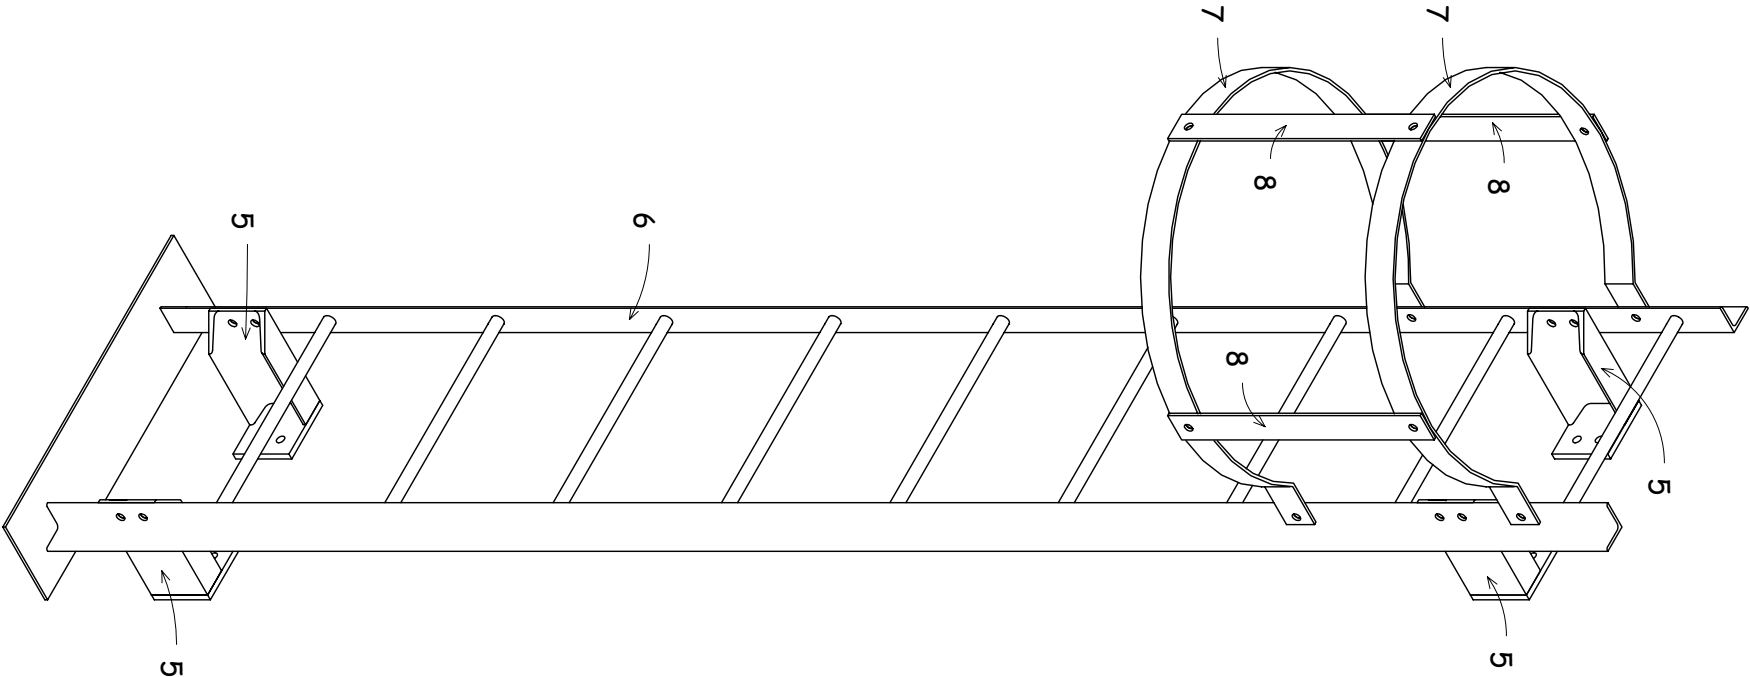


Arch. Massimiliano Viganò' Ordine degli Architetti, Pianificatori, Paesaggisti, e Conservatori della Provincia di Milano. Architetto 10677			
P Designma Via E. Toft, 18 - 20050 MACHERIO Tel//FAX 039 2456 667 www.designma.it		Sito MI 5240 Trezzano Est	
Voddone Omnitel N.V. Via Bisceglie, 104 - 20152 MILANO Tel 02 41431		Data: 10.08.2005	
Approvato: Designma		Revisione: 0	
Formato: A4		Scala: -	
Località: Via Scarlatti - Trezzano sul Naviglio (MI)		File: 0_SculettaBassa.rvt	
Oggetto: Scaletta bassa interna		PROGETTO ESECUTIVO STATO DI PROGETTO	
vodafone		C04	

Vista 1

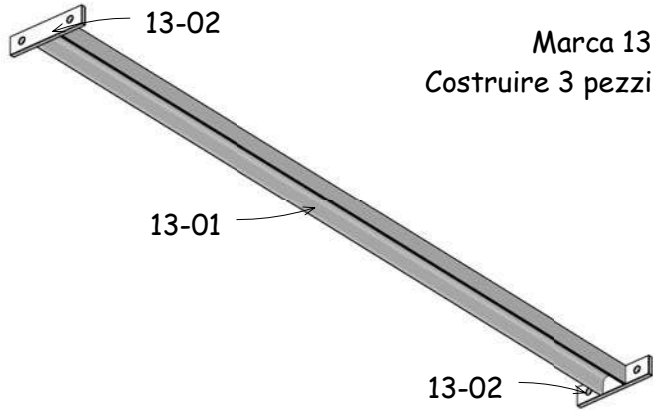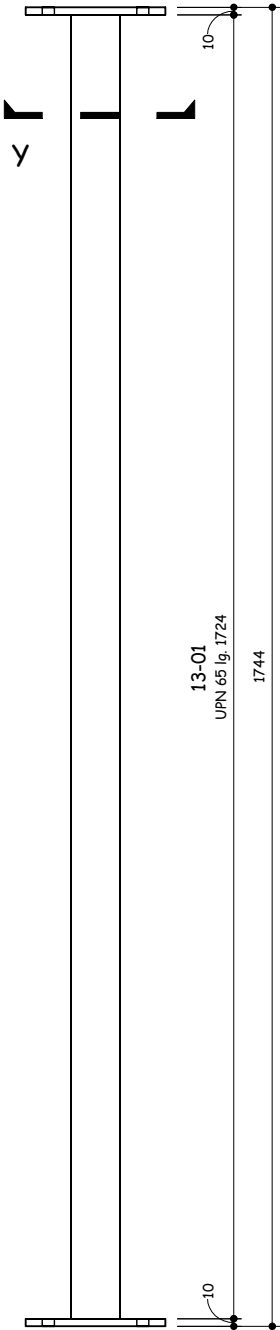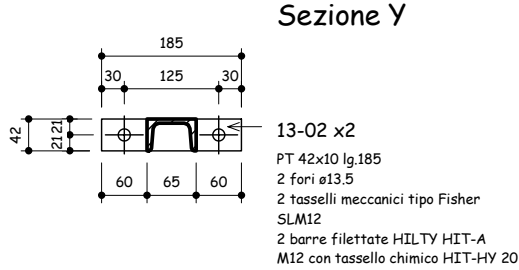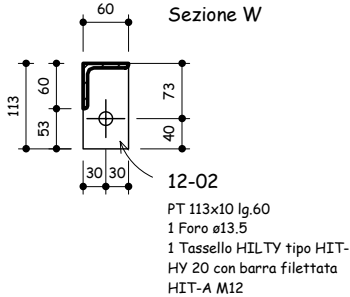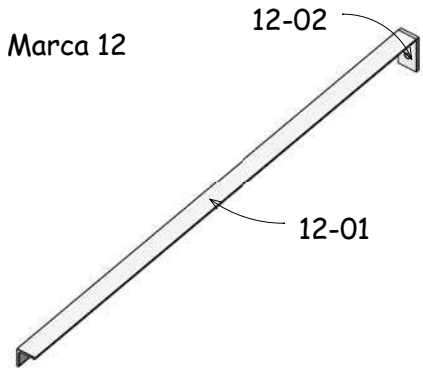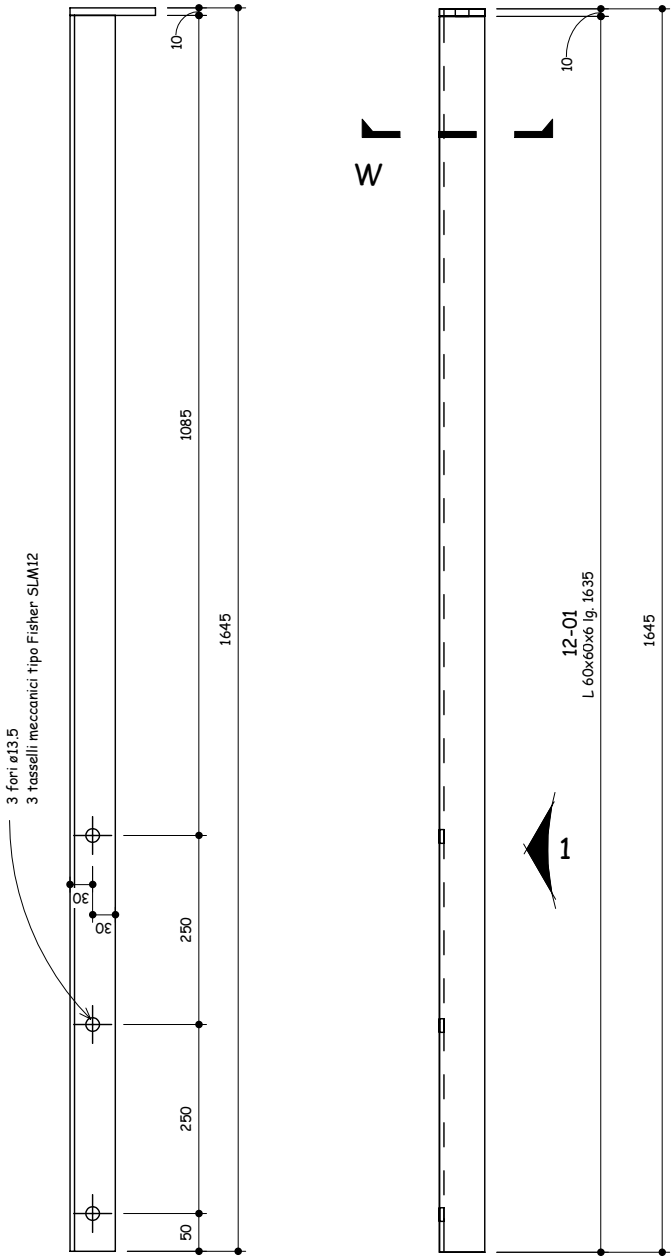

Costruire 3 pezzi

Vista di assieme

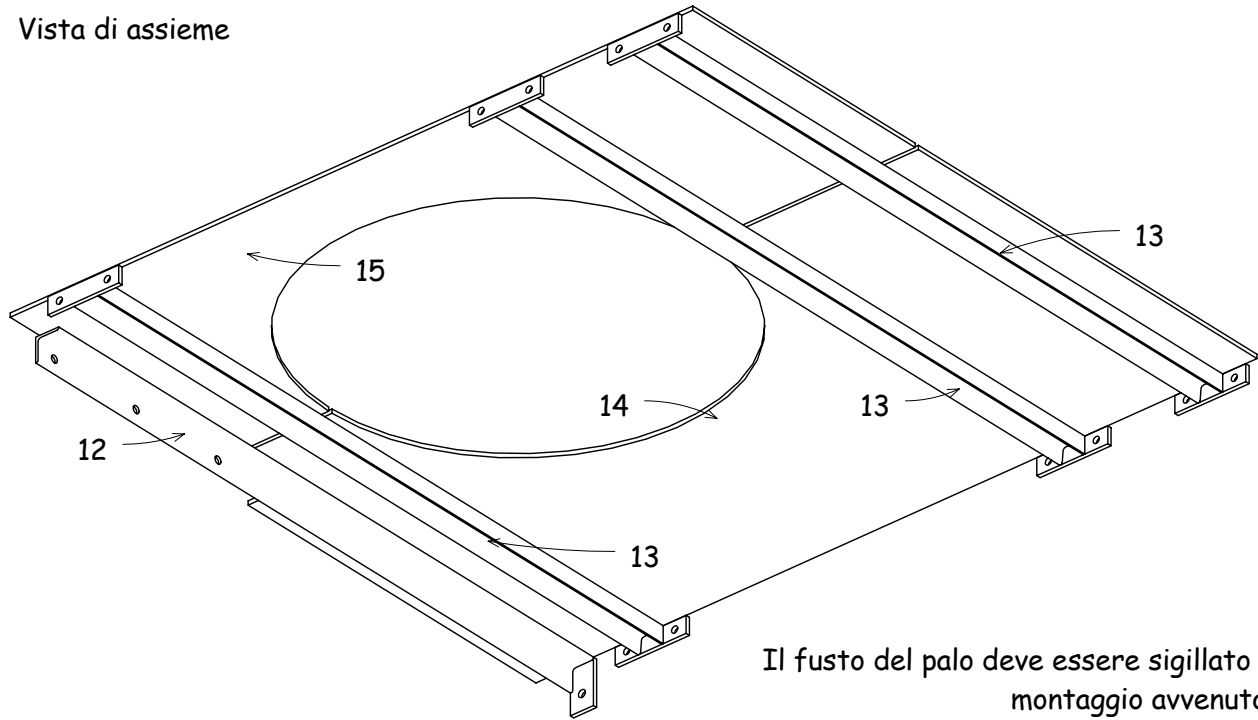

Il fusto del palo deve essere sigillato a montaggio avvenuto.
Sigillare i bordi delle lamiera a posa avvenuta.



Arch. Massimiliano Vigano' Ordine degli Architetti, Pianificatori, Paesaggisti, e Conservatori della Provincia di Milano. Architetto 10677				STAZIONE DI TELEFONIA CELLULARE			
Sito:		MI 5240 Trezzano Est		PROGETTO ESECUTIVO STATO DI PROGETTO			
Disegnato:		Vigano'		Data:		01.09.05	
Approvato:		Desigma		Revisione:		0	
Formato:		A3		Scala:		1:10	
Località:		Via Scarlatti - Trezzano sul Naviglio (MI)		File:		O_TappoLocale.rvt	
Oggetto:		Marche da 12 a 15					

C09


ALL RIGHTS RESERVED - This document is the exclusive property of Omnitel Pronto Italia S.p.A. which reserves all rights thereto. Therefore this document may not be copied, reproduced, communicated or disclosed to others or used in any way, not even for experimental purposes, without written permission of Omnitel Pronto Italia S.p.A. and upon request it shall be promptly returned to Omnitel Pronto Italia S.p.A., Ivrea, Italy.

TUTTI I DIRITTI SONO RISERVATI - Questo documento e' di proprieta' esclusiva della Omnitel Pronto Italia S.p.A. sul quale si riserva ogni diritto. Pertanto questo documento non puo' essere copiato, riprodotto, comunicato o divulgato ad altri o usato in qualsiasi maniera, nemmeno per fini sperimentali, senza autorizzazione scritta dalla Omnitel Pronto Italia S.p.A. e su richiesta dovra' essere prontamente reinviato alla Omnitel Pronto Italia S.p.A. Ivrea - Italia.





Vista A

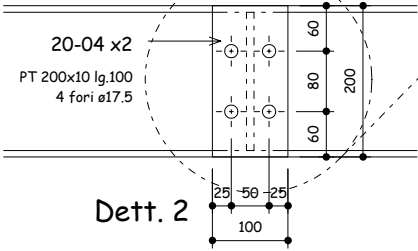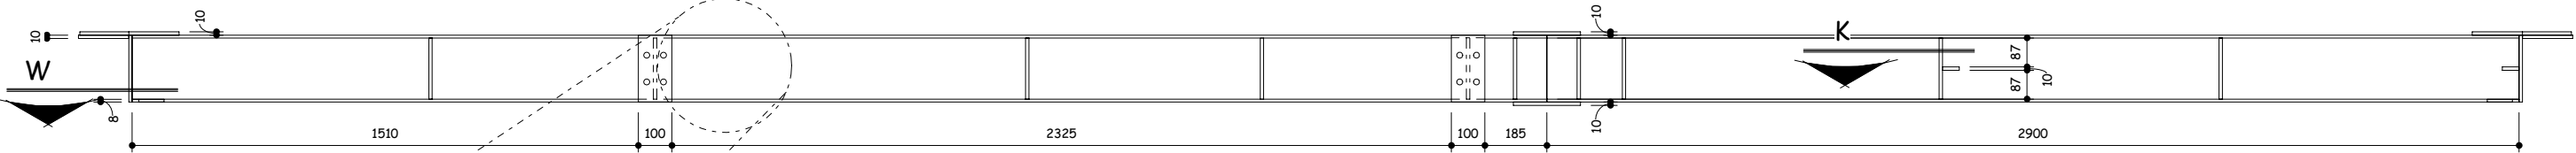


Marca 20
Costruire 2 volte
1 a disegno
1 a mano opposta

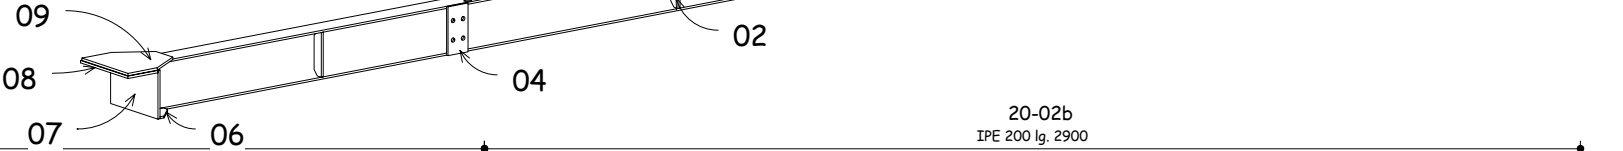




Pianta

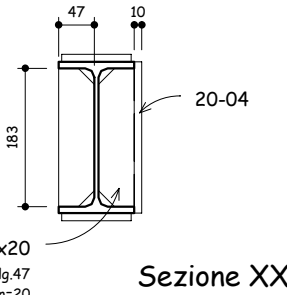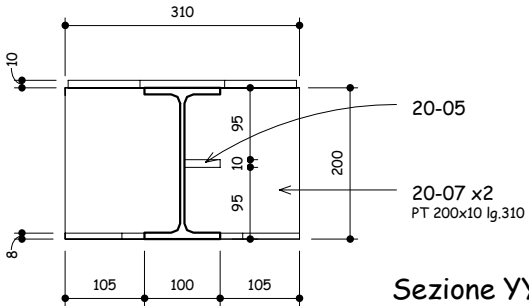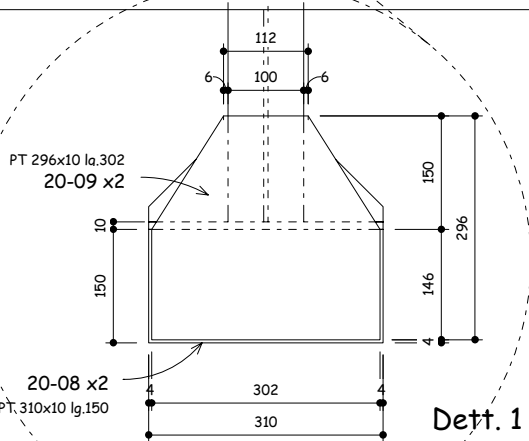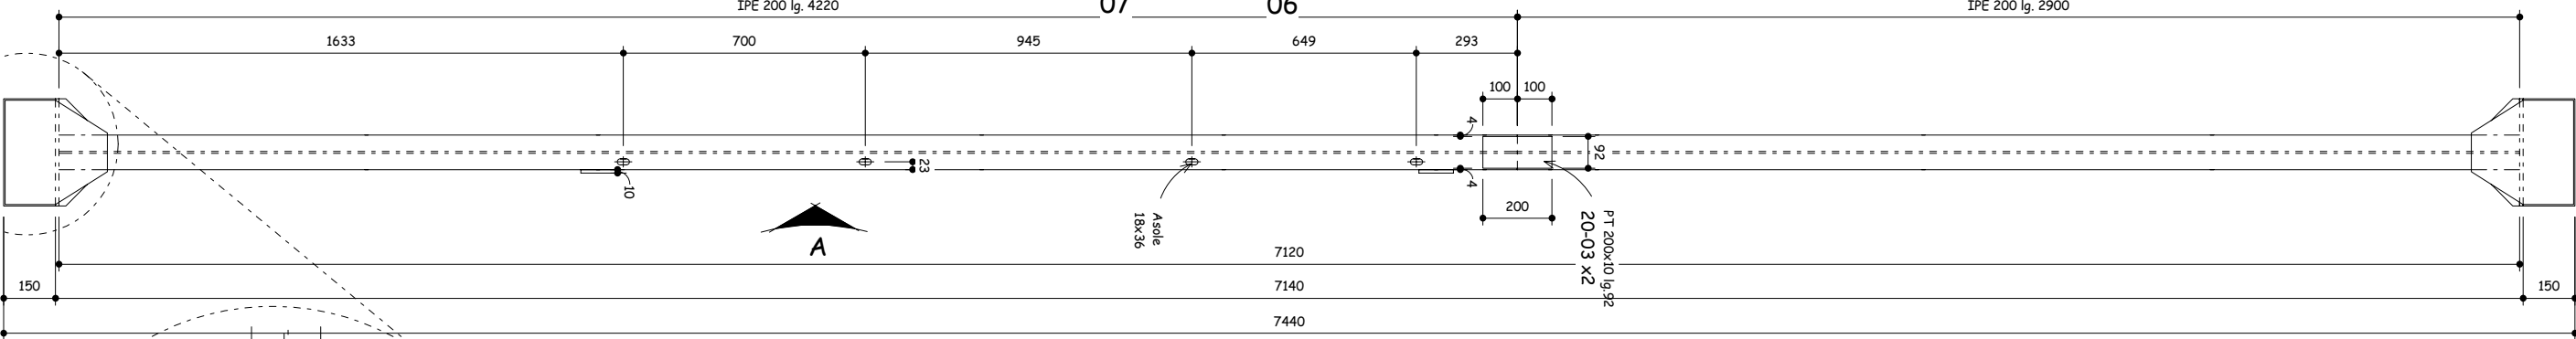

Sezione K

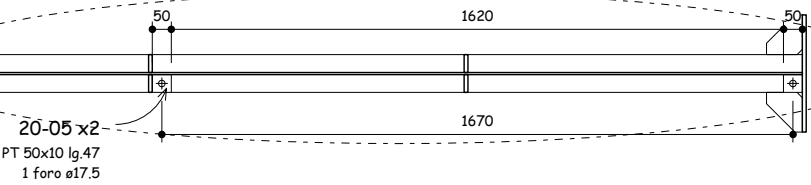

Sezione-W

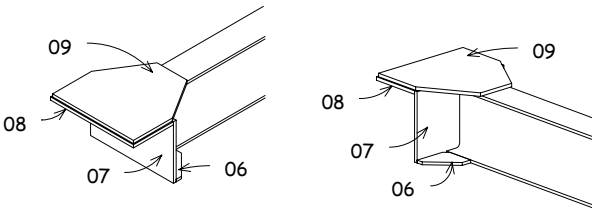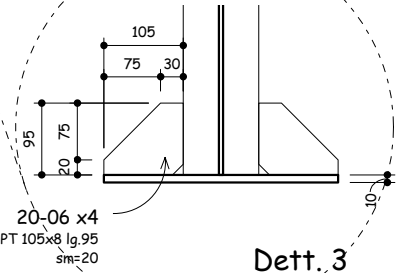
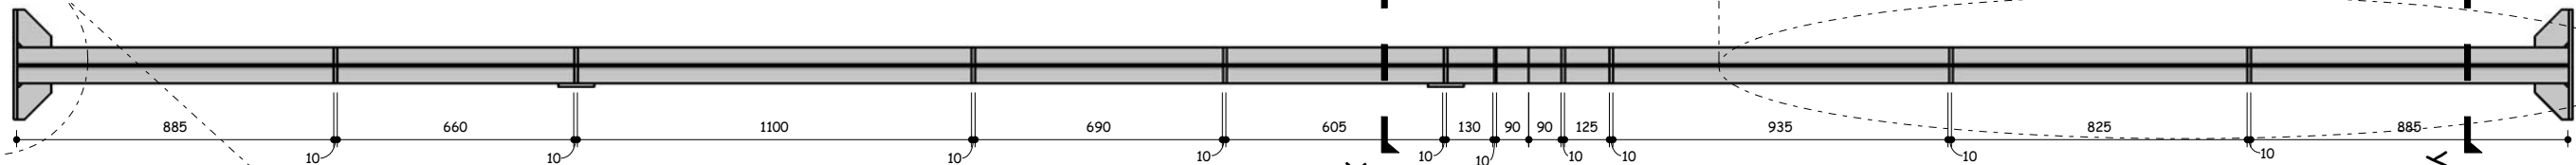


Arch. Massimiliano Vigano' Ordine degli Architetti, Pianificatori, Paesaggisti, e Conservatori della Provincia di Milano. Architetto 10677		STAZIONE DI TELEFONIA CELLULARE			
 Desigma Via E. Toti, 18 - 20050 MACHERIO Tel/FAX 039 2456 667 www.desigma.it		Sito: MI 5240 Trezzano Est			
		Disegnato: Vigano'	Data: 01.09.05	PROGETTO ESECUTIVO STATO DI PROGETTO	
		Approvato: Desigma	Revisione: 0		
		Formato: A3	Scala: 1:10		File: O_ TelaioCopertura.rvt
		Località: Via Scarlatti - Trezzano sul Naviglio (MI)			
 Vodafone Omnitel N.V. Via Bisceglie, 104 - 20152 MILANO Tel 02 41431		Oggetto: Marca 20			
		C13			


ALL RIGHTS RESERVED - This document is the exclusive property of Omnitel Pronto Italia S.p.A. which reserves all rights thereto. Therefore this document may not be copied, reproduced, communicated or disclosed to others or used in any way, not even for experimental purposes, without written permission of Omnitel Pronto Italia S.p.A. and upon request it shall be promptly returned to Omnitel Pronto Italia S.p.A., Ivrea, Italy.

TUTTI I DIRITTI SONO RISERVATI - Questo documento e' di proprieta' esclusiva della Omnitel Pronto Italia S.p.A. sul quale si riserva ogni diritto. Pertanto questo documento non puo' essere copiato, riprodotto, comunicato o divulgato ad altri o usato in qualsiasi maniera, nemmeno per fini sperimentali, senza autorizzazione scritta dalla Omnitel Pronto Italia S.p.A. e su richiesta dovra' essere prontamente reinviato alla Omnitel Pronto Italia S.p.A. Ivrea - Italia.





Vista A

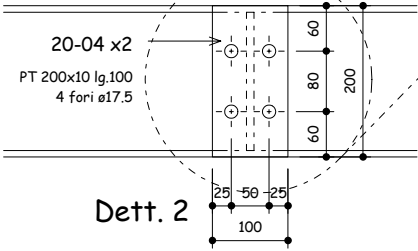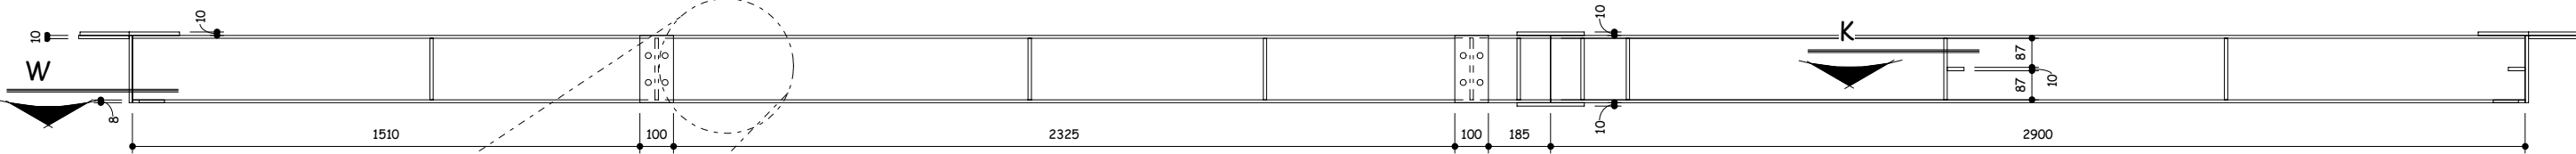


Marca 20
Costruire 2 volte
1 a disegno
1 a mano opposta

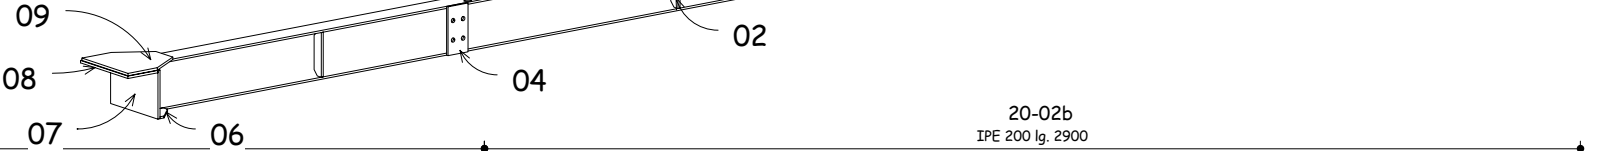




Pianta

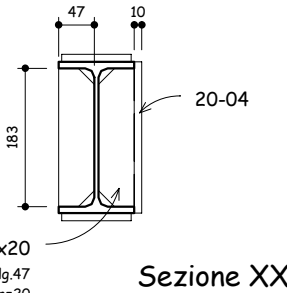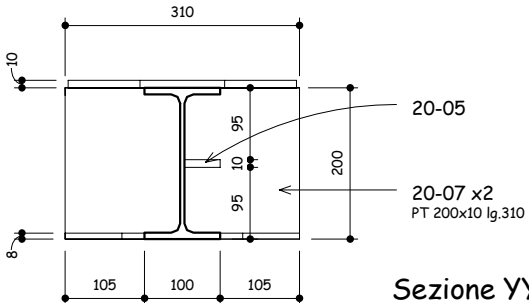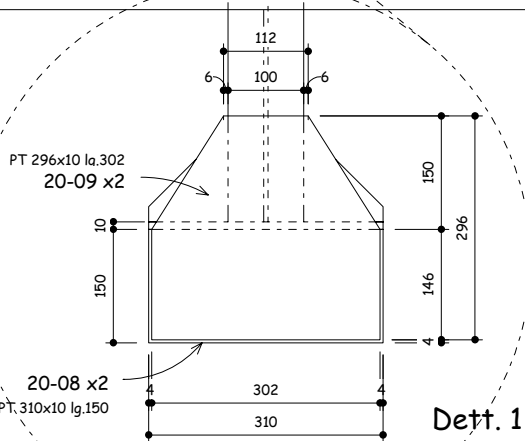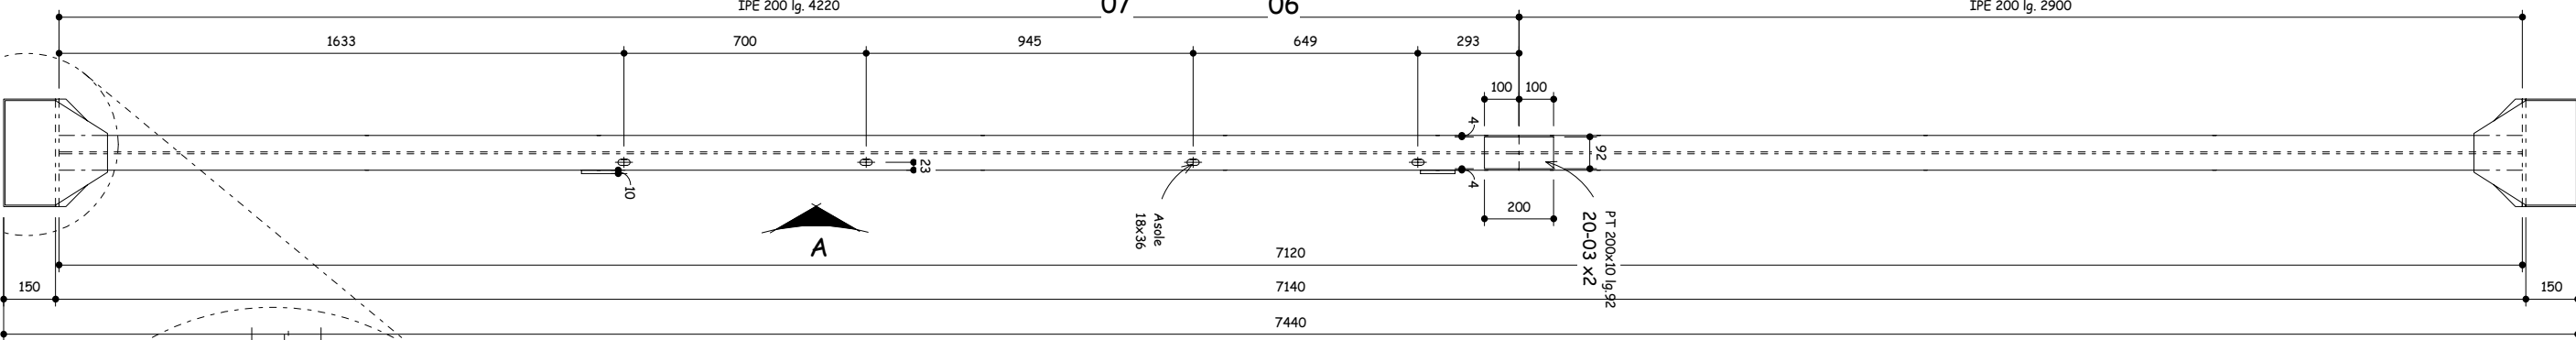

Sezione K




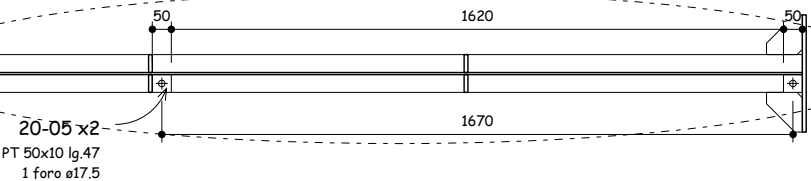


Sezione-W

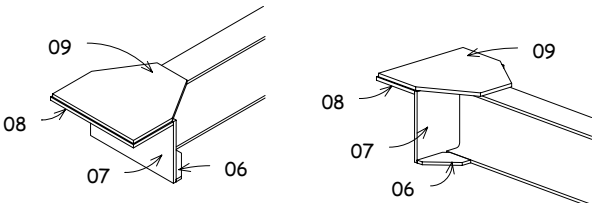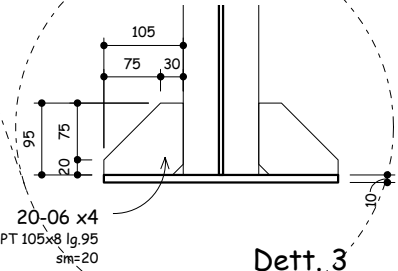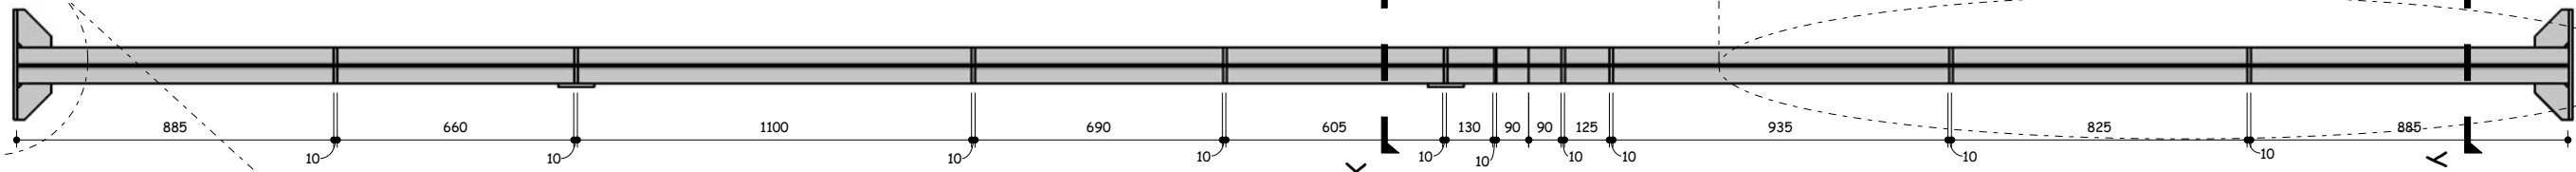



Arch. Massimiliano Vigano' Ordine degli Architetti, Pianificatori, Paesaggisti, e Conservatori della Provincia di Milano. Architetto 10677			STAZIONE DI TELEFONIA CELLULARE	
Sito: MI 5240 Trezzano Est			Disegnato: Vigano'	
Via E. Toti, 18 - 20050 MACHERIO Tel/FAX 039 2456 667 www.designma.it			Data: 01.09.05	
Disigma			Revisione: 0	
Formato: A3			Scala: 1:10	
Località: Via Scarlatti - Trezzano sul Naviglio (MI)			File: O_TelaioCopertura.rvt	
Oggetto: Marca 20				

C13

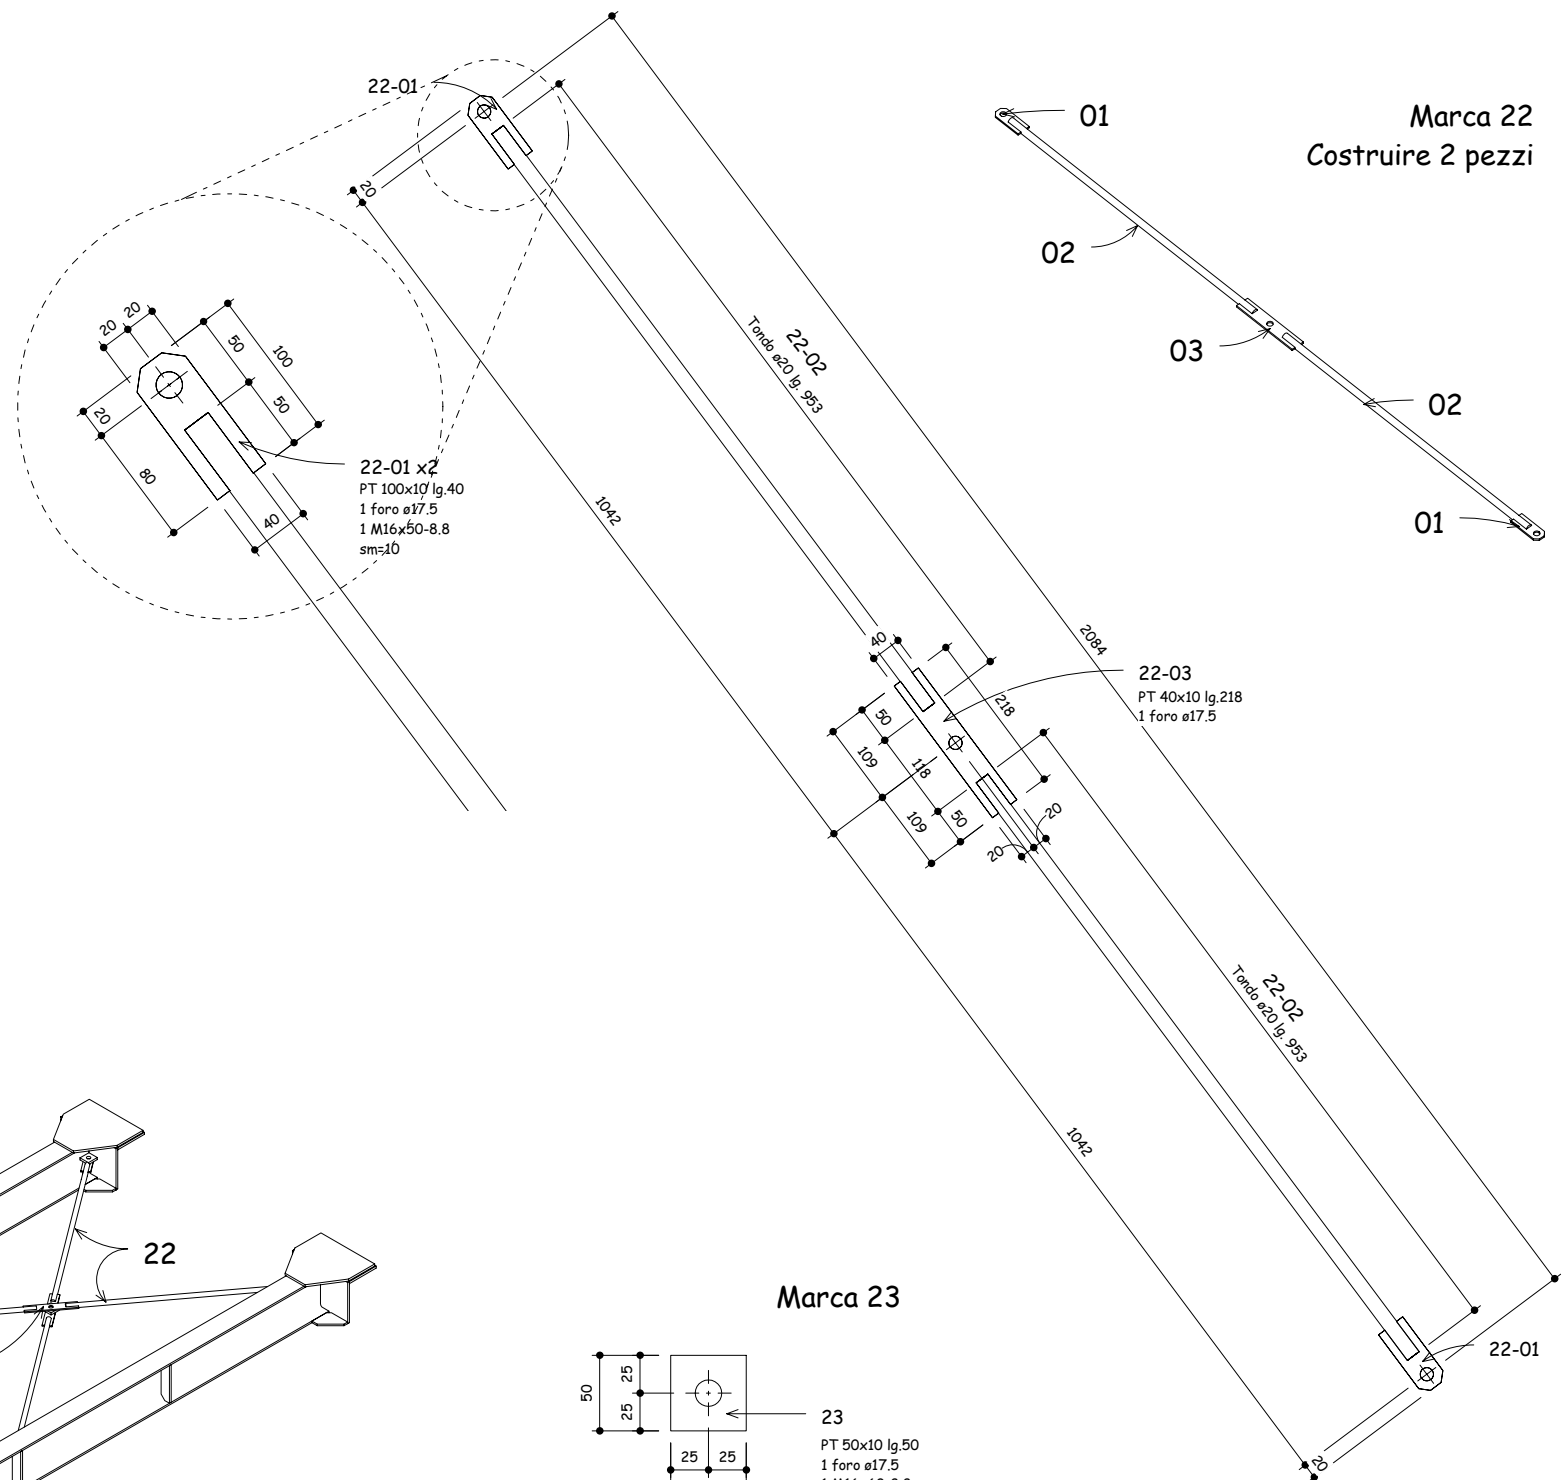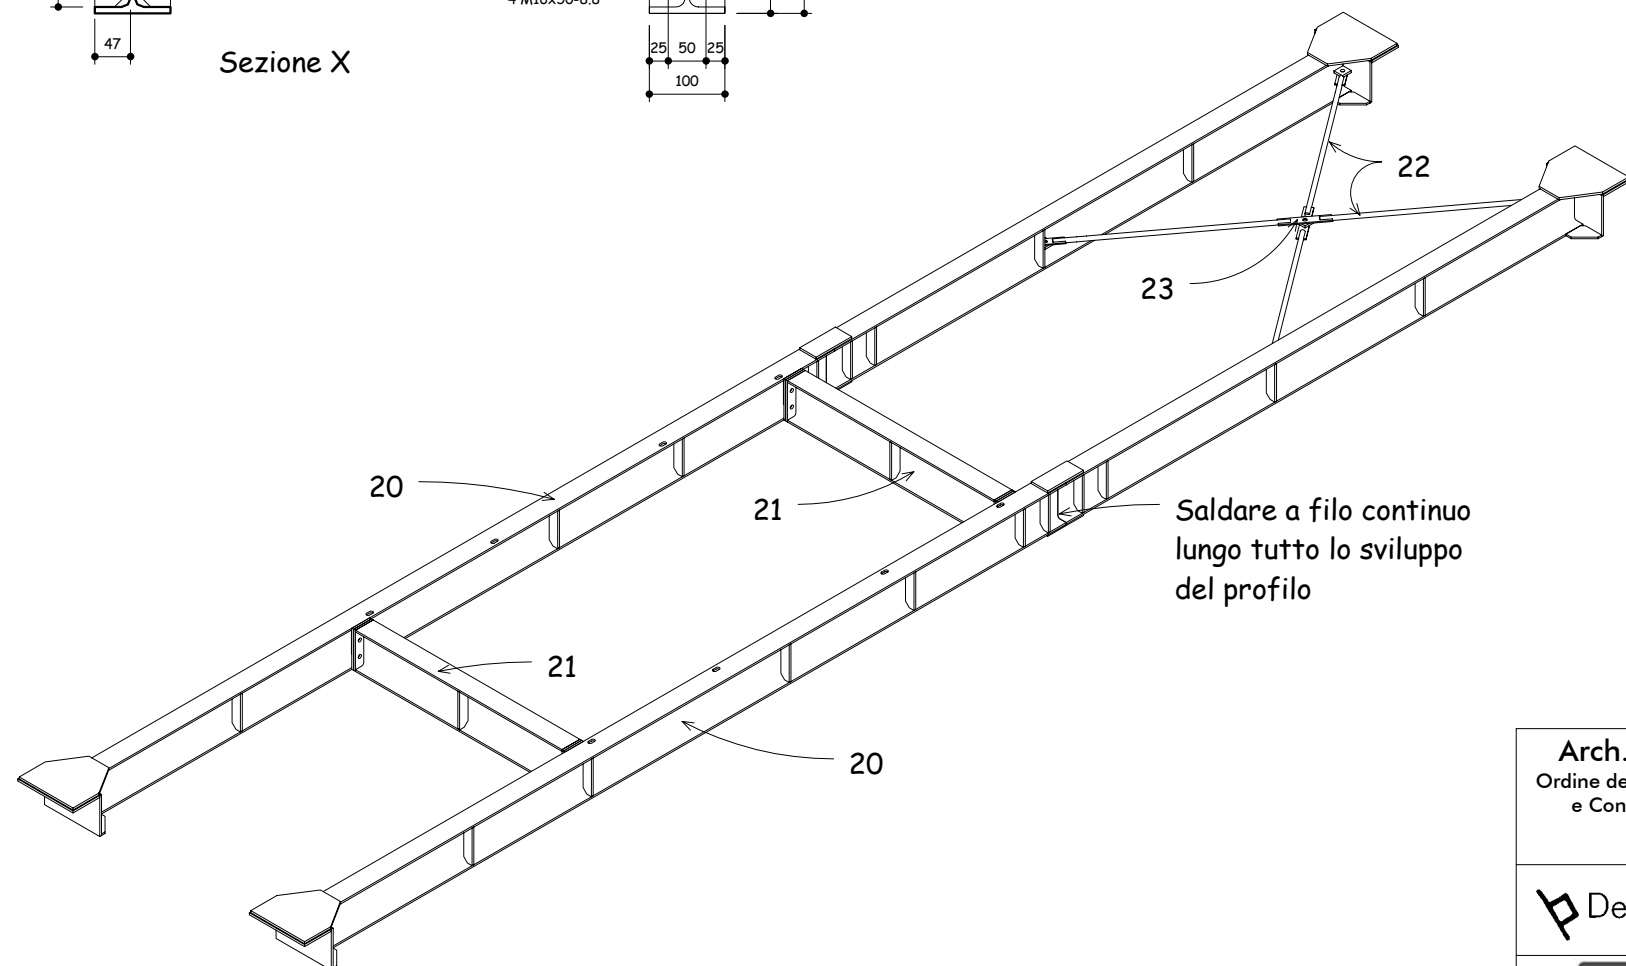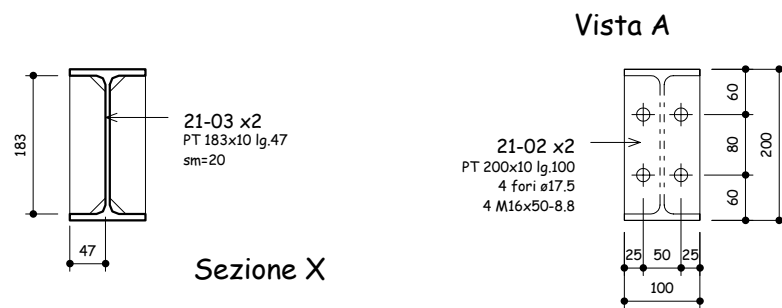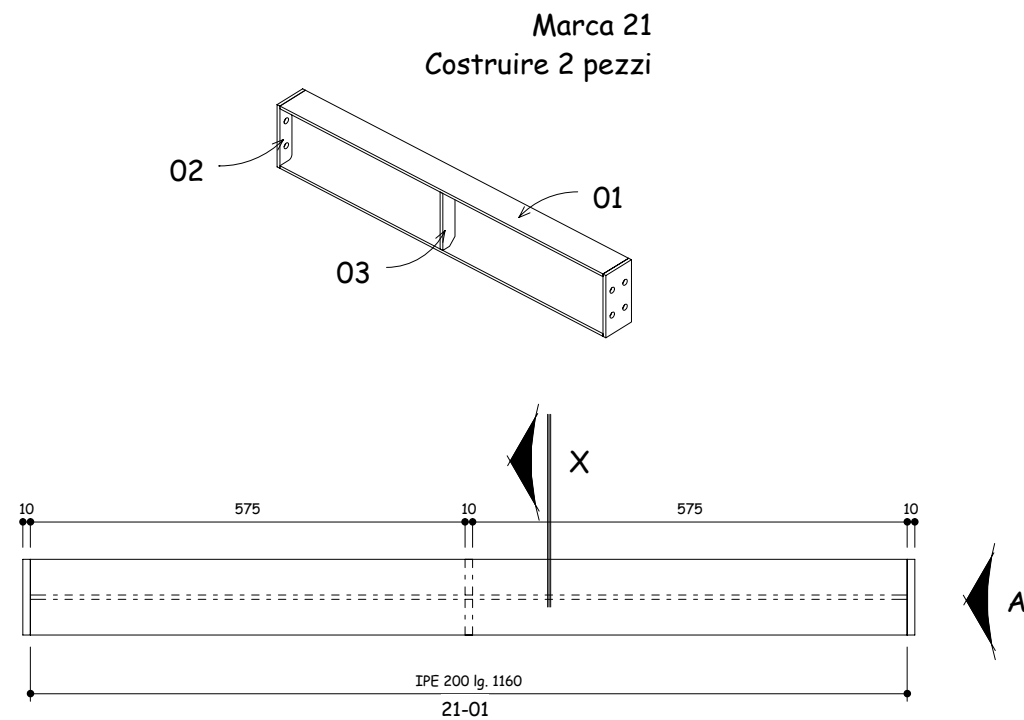


Arch. Massimiliano Viganò' Ordine degli Architetti, Pianificatori, Paesaggisti, e Conservatori della Provincia di Milano. Architetto 10677		STAZIONE DI TELEFONIA CELLULARE Sito: MI 5240 Trezzano Est	
 Via E. Toti, 18 - 20050 MACHERIO Tel/FAX 039 2456 667 www.desigma.it		Disegnato: Viganò'	Data: 01.09.05
		Approvato: Desigma	Revisione: 0
 Vodafone Omnitel N.V. Via Bisceglie, 104 - 20152 MILANO Tel 02 41431		Formato: A3	Scala: 1:10
		File: 0_Supportorastrelliera.rvt	
		Località: Via Scarlattini - Trezzano sul Naviglio (MI)	
		Oggetto: Marche 21, 22 e 23	

ALL RIGHTS RESERVED - This document is the exclusive property of Omnitel Pronto Italia S.p.A. which reserves all rights thereto. Therefore this document may not be copied, reproduced, communicated or disclosed to others or used in any way, not even for experimental purposes, without written permission of Omnitel Pronto Italia S.p.A. and upon request it shall be promptly returned to Omnitel Pronto Italia S.p.A., Ivrea, Italy.

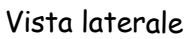
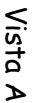


57

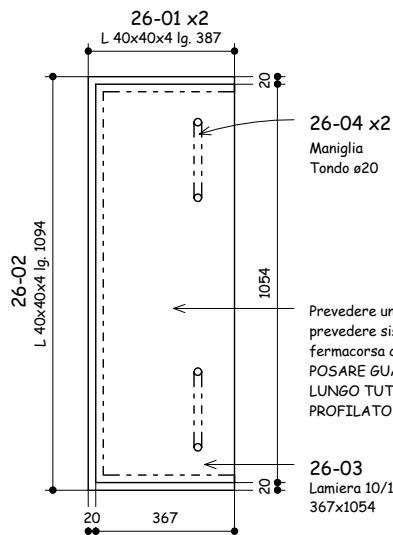


Prevedere un minimo di 3 cerniere, prevedere sistema antichiusura e fermacorsa con pistoncino idraulico. POSARE GUARNIZIONE A TENUTA LUNGO TUTTO LO SVILUPPO DEL PROFILATO PERIMETRALE

Marca 26

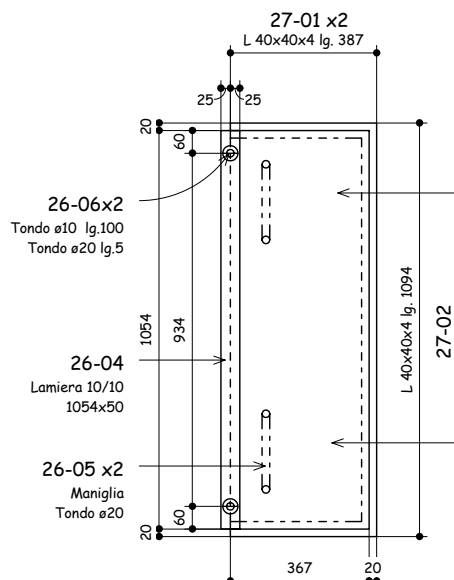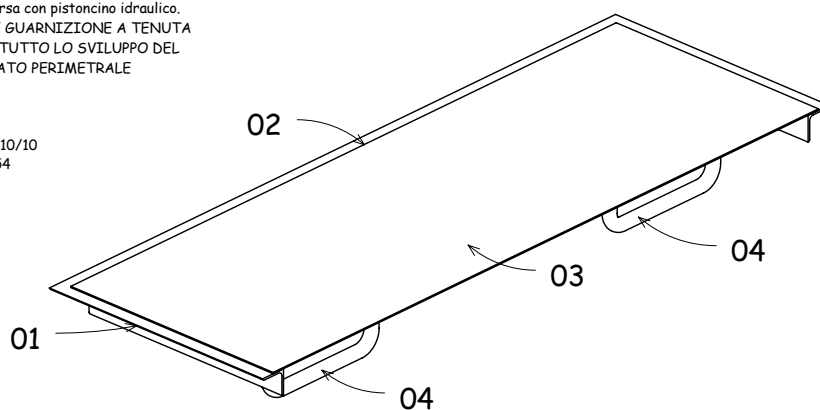

Prevedere un minimo di 3 cerniere, prevedere sistema antichiusura e fermacorsa con pistoncino idraulico. POSARE GUARNIZIONE A TENUTA LUNGO TUTTO LO SVILUPPO DEL PROFILATO PERIMETRALE

Marca 27

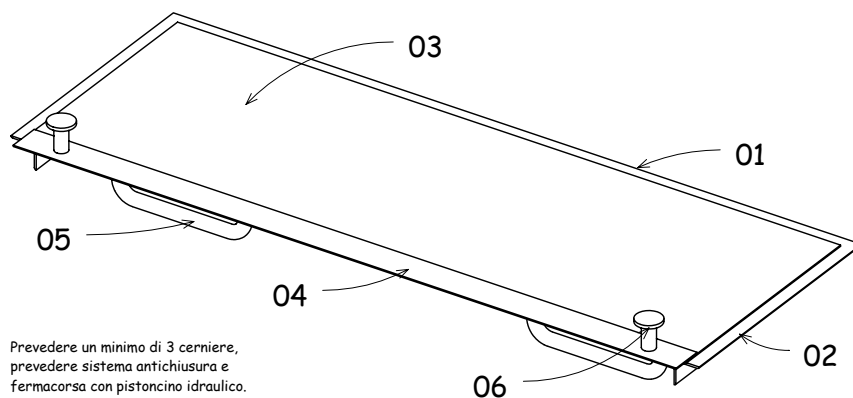

Arch. Massimiliano Vigano'

Ordine degli Architetti, Pianificatori, Paesaggisti,
e Conservatori della Provincia di Milano.
Architetto 10677



Via E. Toti, 18 - 20050 MACHERIO
Tel/FAX 039 2456 667
www.desigma.it



Vodafone Omnitel N.V.
Via Bisceglie, 104 - 20152 MILANO
Tel 02 41431

STAZIONE DI TELEFONIA CELLULARE

Sito:
MI 5240 Trezzano Est

Disegnato:
Vigano'

Data:
01.09.05

Approvato:
Desigma

Revisione:
0

Formato:
A4

Scala:
1:10


**PROGETTO ESECUTIVO
STATO DI PROGETTO**

File:
O_TelaioBotola.rvt

Località:
Via Scarlatti - Trezzano sul Naviglio (MI)

Oggetto:
Marca 26 e 27

C16

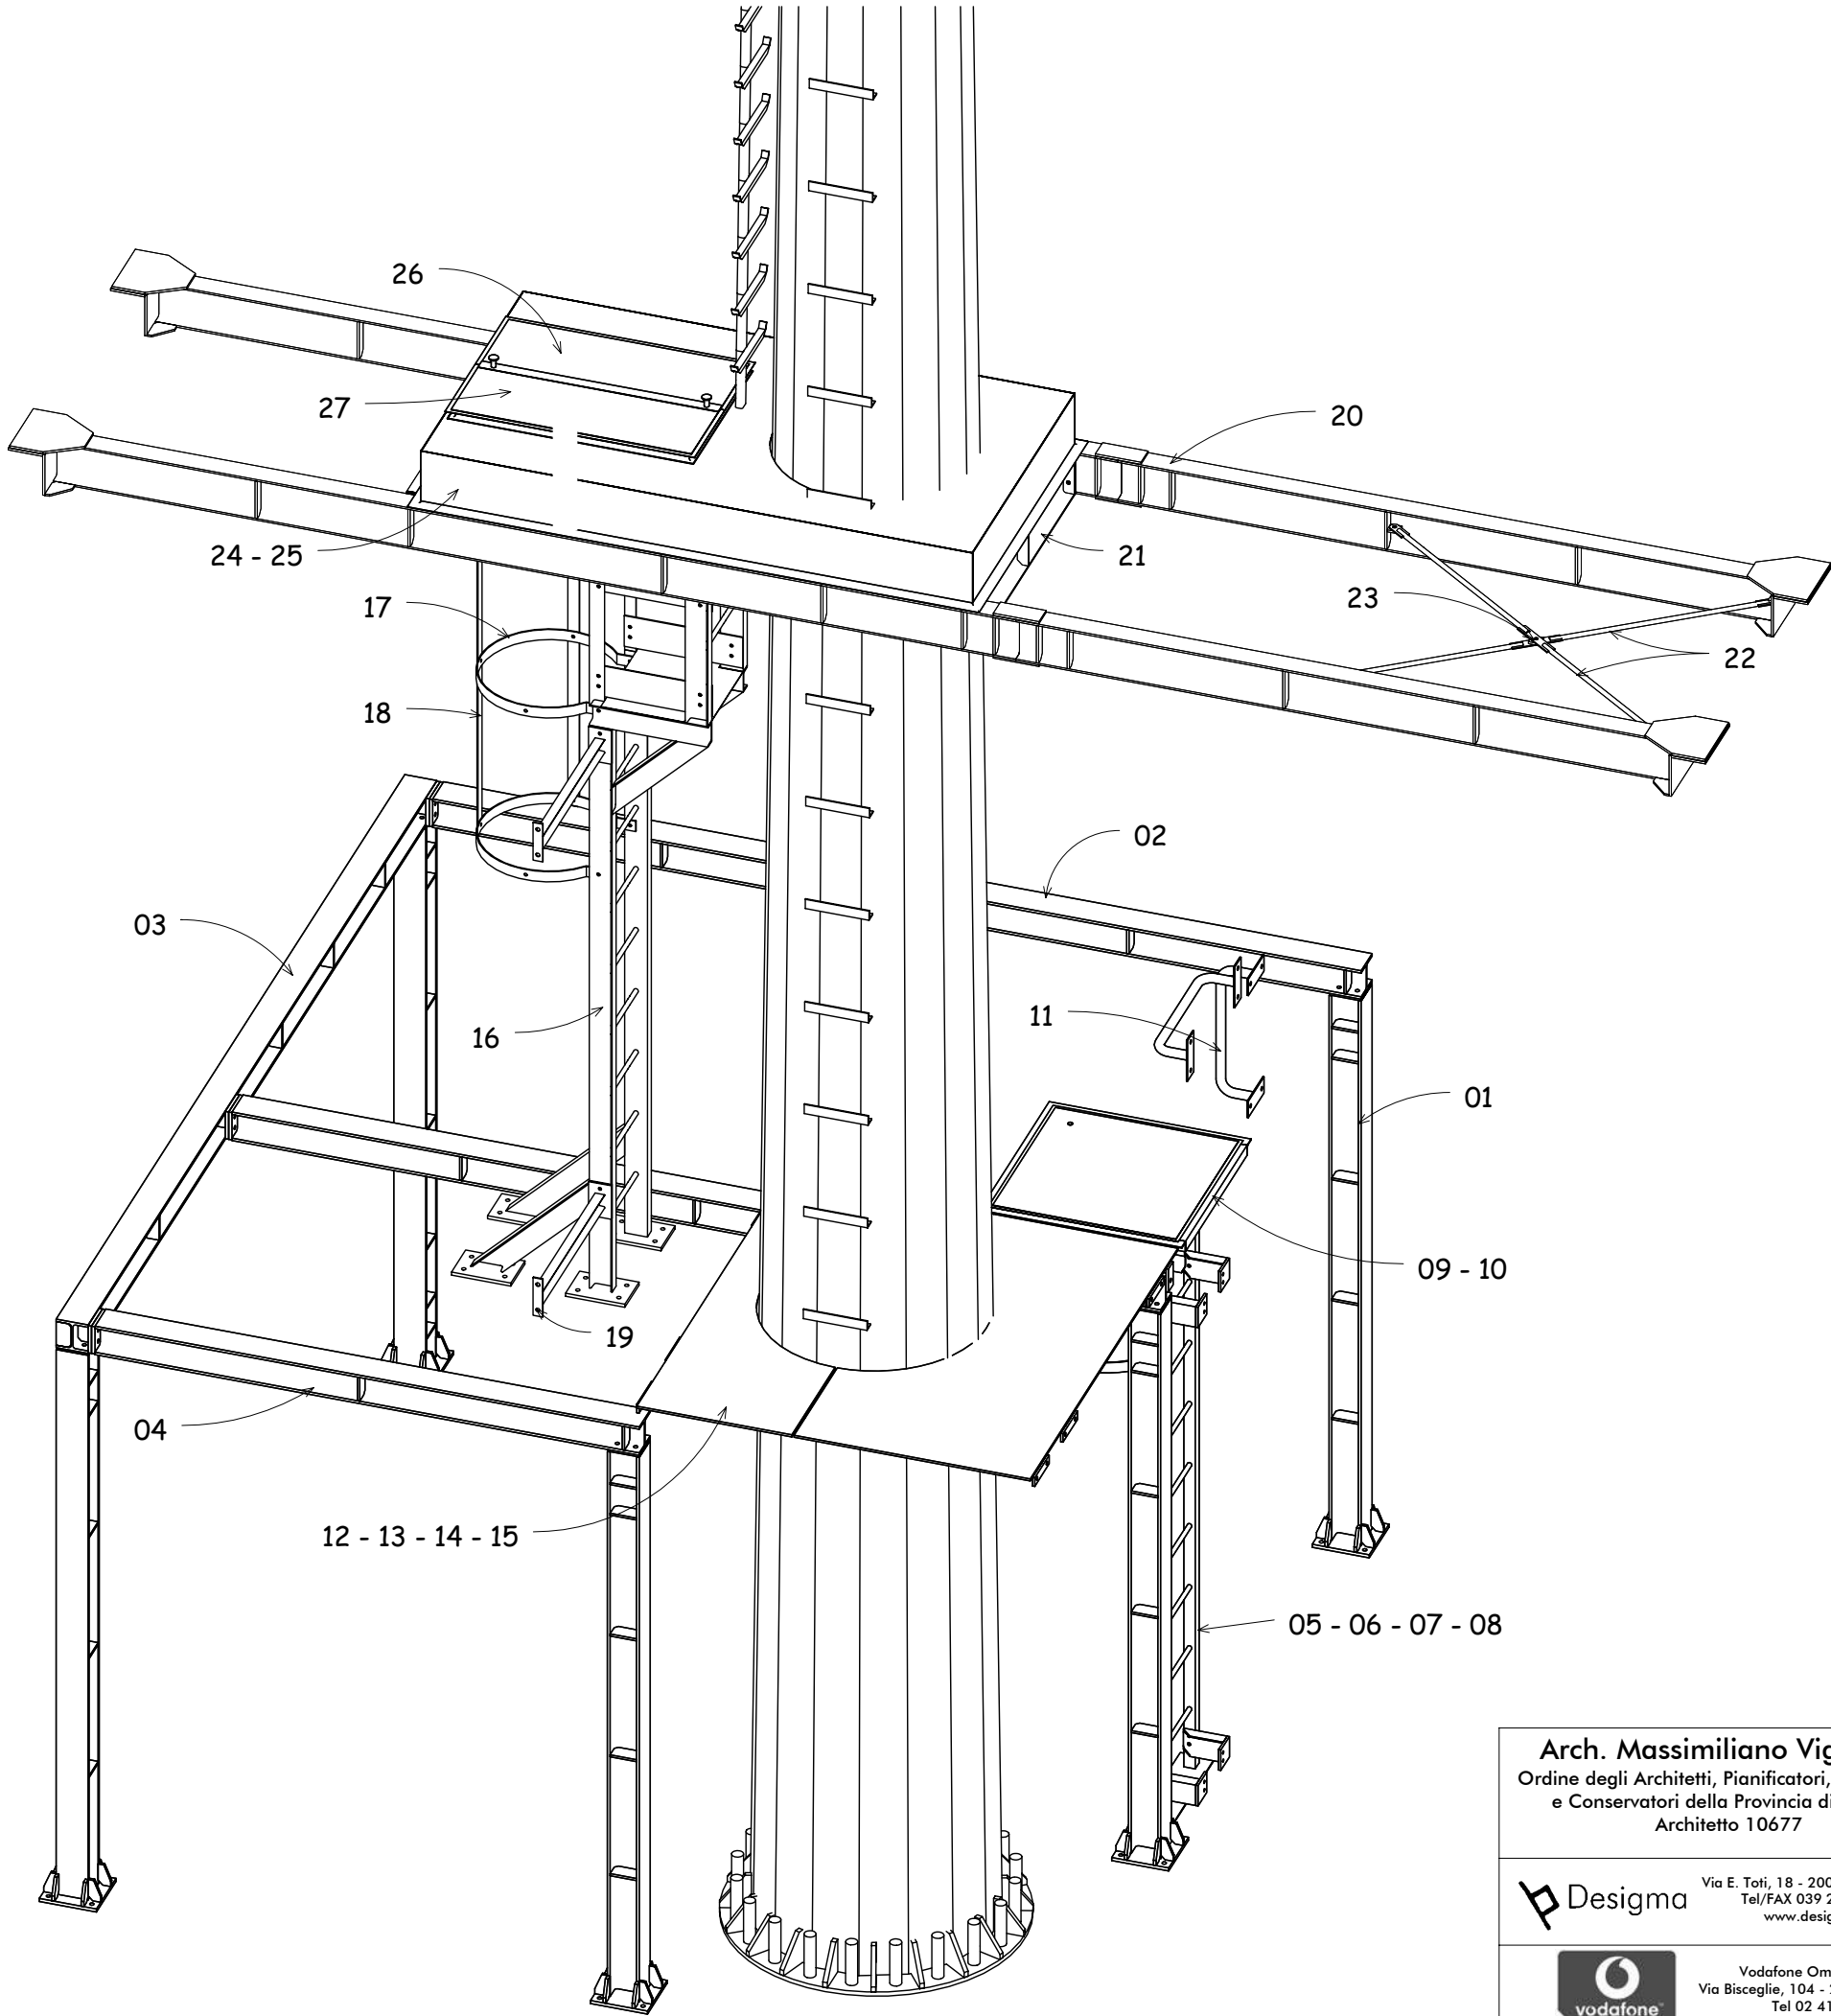

ABACO TAVOLE

Marca	Tavola
01	Tavola C02
02	Tavola C02
03	Tavola C03
04	Tavola C03
05	Tavola C05
06	Tavola C05
07	Tavola C05
08	Tavola C05
09	Tavola C06
10	Tavola C07
11	Tavola C08
12	Tavola C09
13	Tavola C09
14	Tavola C09
15	Tavola C09
16	Tavola C10
17	Tavola C11
18	Tavola C11
19	Tavola C12
20	Tavola C13
21	Tavola C14
22	Tavola C14
23	Tavola C14
24	Tavola C15
25	Tavola C15
26	Tavola C16
27	Tavola C16

Arch. Massimiliano Vigano' Ordine degli Architetti, Pianificatori, Paesaggisti, e Conservatori della Provincia di Milano. Architetto 10677		STAZIONE DI TELEFONIA CELLULARE	
Sito: MI 5240 Trezzano Est		PROGETTO ESECUTIVO STATO DI PROGETTO	
Disegnato: Vigano'	Data: 01.09.05		
Approv: Desigma	Revisio: 0	File: 1_Assieme.rvt	
Formato: A3	Scala:		
Località: Via Scarlattì - Trezzano sul Naviglio (MI)		C00	
Oggetto: Abaco tavole			




Via E. Toti, 18 - 20050 MACHERIO
Tel/FAX 039 2456 667
www.desigma.it





Vodafone Omnitel N.V.
Via Bisceglie, 104 - 20152 MILANO
Tel 02 41431


Marca 01
Costruire 5 pezzi

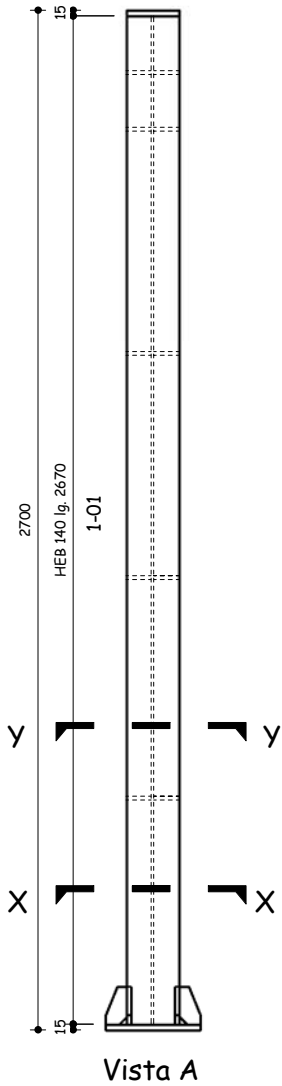


Sezione XX

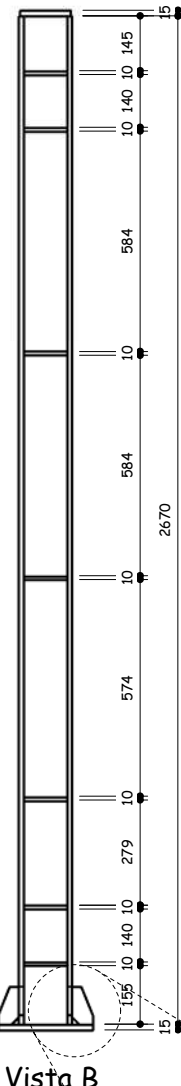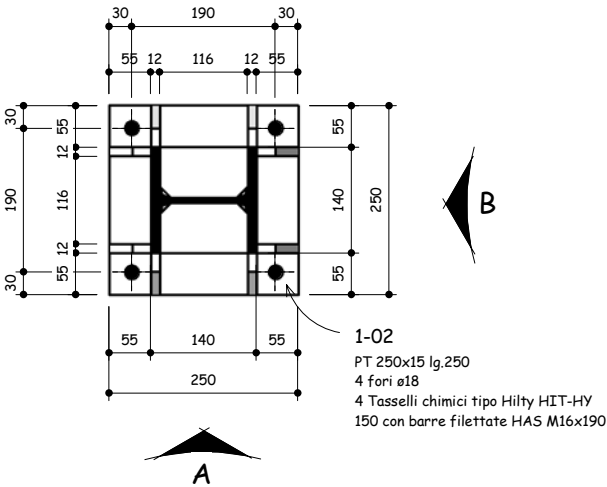


Sezione YY

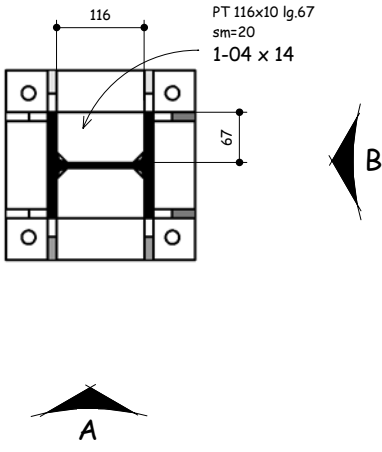


Marca 01
Costruire 5 pezzi

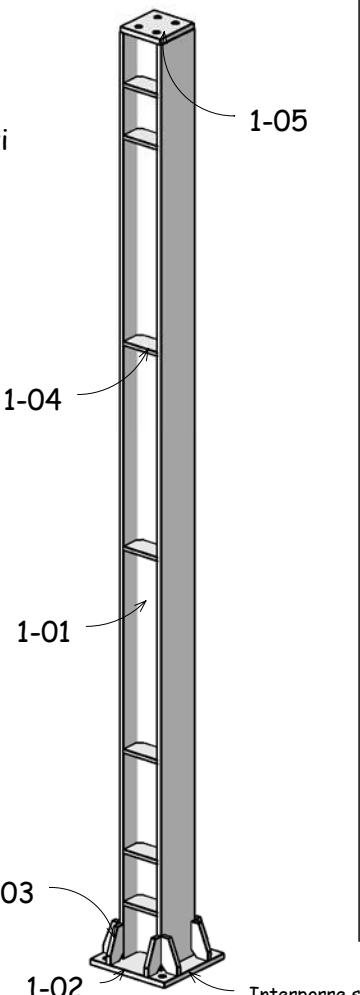

Pianta

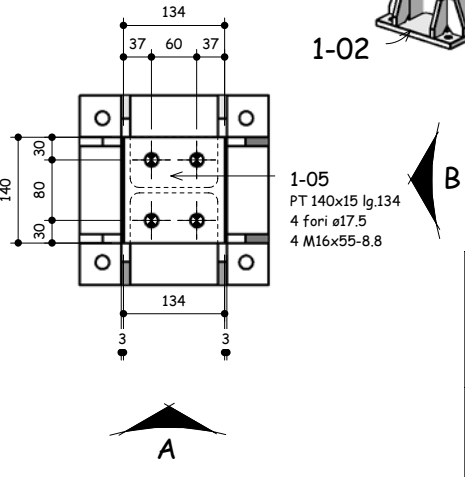




Marca 02
Costruire 2 pezzi

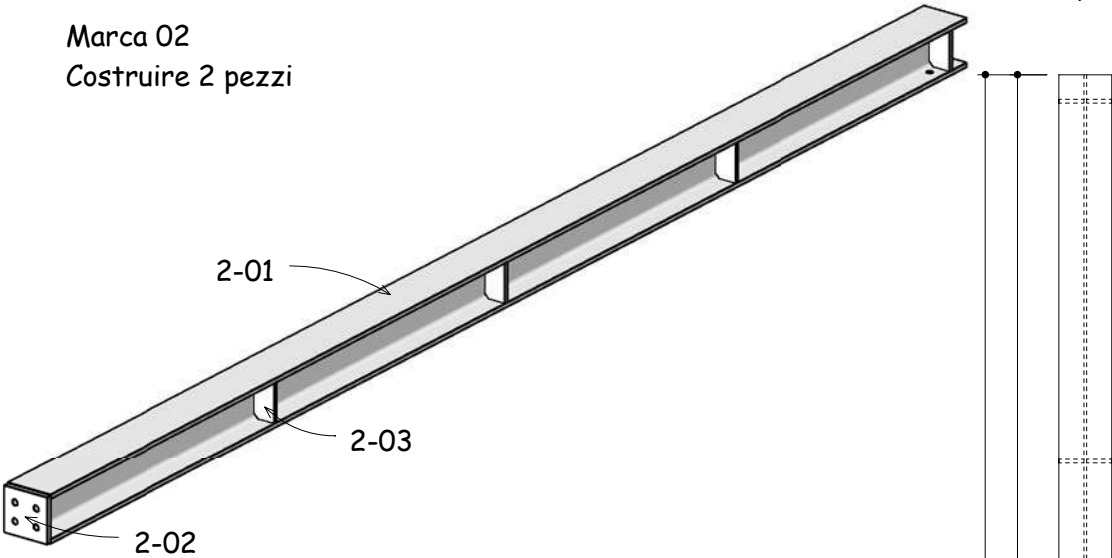


Ala superiore

Ala inferiore

Marca 02
Costruire 2 pezzi

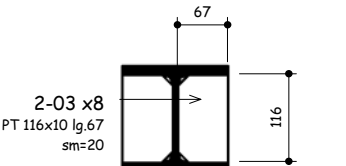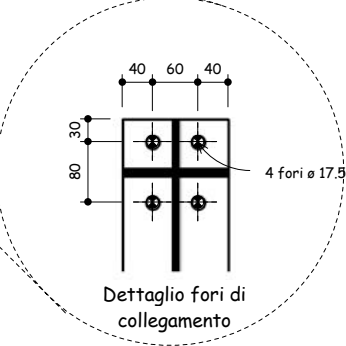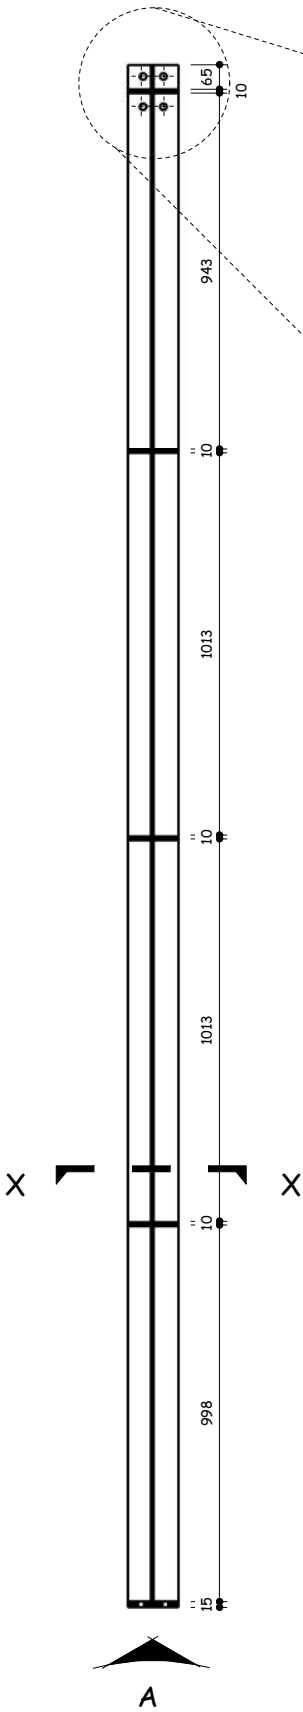





Sezione XX

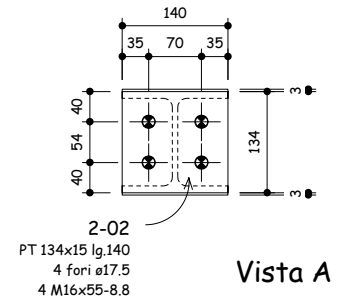

Arch. Massimiliano Vigano' Ordine degli Architetti, Pianificatori, Paesaggisti, e Conservatori della Provincia di Milano. Architetto 10677		STAZIONE DI TELEFONIA CELLULARE	
Sito: MI 5240 Trezzano Est		Disegnato: Vigano'	
Data: 01.09.05		Revisione: 0	
Formato: A3		Scala: 1:20/10	
Località: Via Scarlattini, 15 - Trezzano Sul Naviglio (MI)		File: 0 struttura...rvt	
Oggetto: Marca 01 e 02			

C02

Marca 04

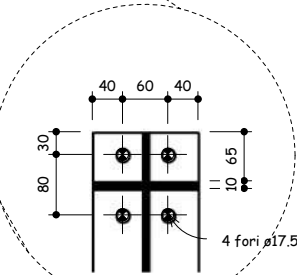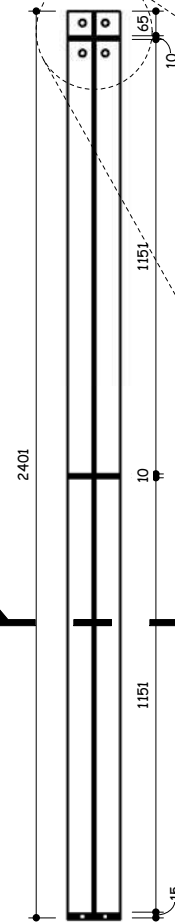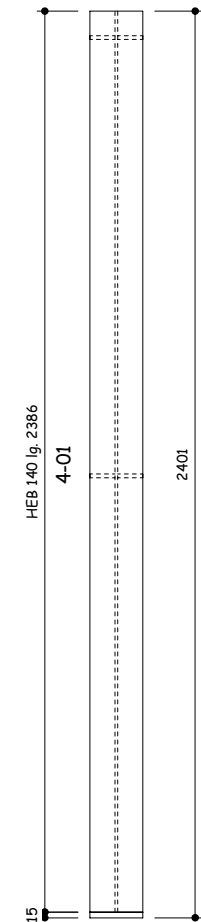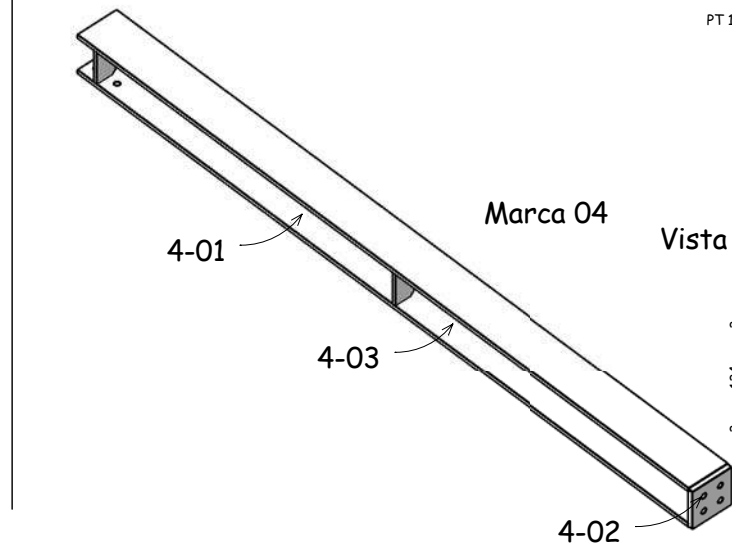


~~Dettaglio~~




A

Sezione XX

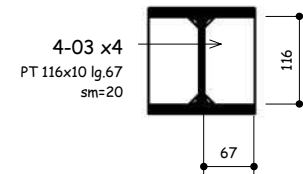

Vista A

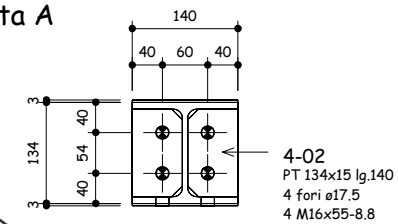


Arch. Massimiliano Viganò' Ordine degli Architetti, Pianificatori, Paesaggisti, e Conservatori della Provincia di Milano. Architetto 10677		STAZIONE DI TELEFONIA CELLULARE Sito: MI 5240 Trezzano Est		
 Desigma Via E. Toti, 18 - 20050 MACHERIO Tel/FAX 039 2456 667 www.desigma.it		Disegnato: Viganò'	Data: 01.09.05	PROGETTO ESECUTIVO STATO DI PROGETTO
		Approvato: Desigma	Revisione: 0	
		Formato: A3	Scala: 1:20/10	
 Vodafone Omnitel N.V. Via Bisceglie, 104 - 20152 MILANO Tel 02 41431		Località: Via Scarlatti, 15 - Trezzano Sul Naviglio (MI)		
		Oggetto: Marca 03 e 04		

C03

TUTTI I DIRITTI SONO RISERVATI - Questo documento e' di proprieta' esclusiva della Omnitel Pronto Italia S.p.A. sul quale si riserva ogni diritto. Pertanto questo documento non puo' essere copiato, riprodotto, comunicato o divulgato ad altri o usato in qualsiasi maniera, nemmeno per fini sperimentali, senza autorizzazione scritta dalla Omnitel Pronto Italia S.p.A.e su richiesta dovra' essere prontamente reinvioato alla Omnitel Pronto Italia S.p.A. Ivrea - Italia.

ALL RIGHTS RESERVED - This document is the exclusive property of Omnitel Pronto Italia S.p.A. which reserves all rights thereto. Therefore this document may not be copied, reproduced, communicated or disclosed to others or used in any way, not even for experimental purposes, without written permission of Omnitel Pronto Italia S.p.A. and upon request it shall be promptly returned to Omnitel Pronto Italia S.p.A., Ivrea, Italy.

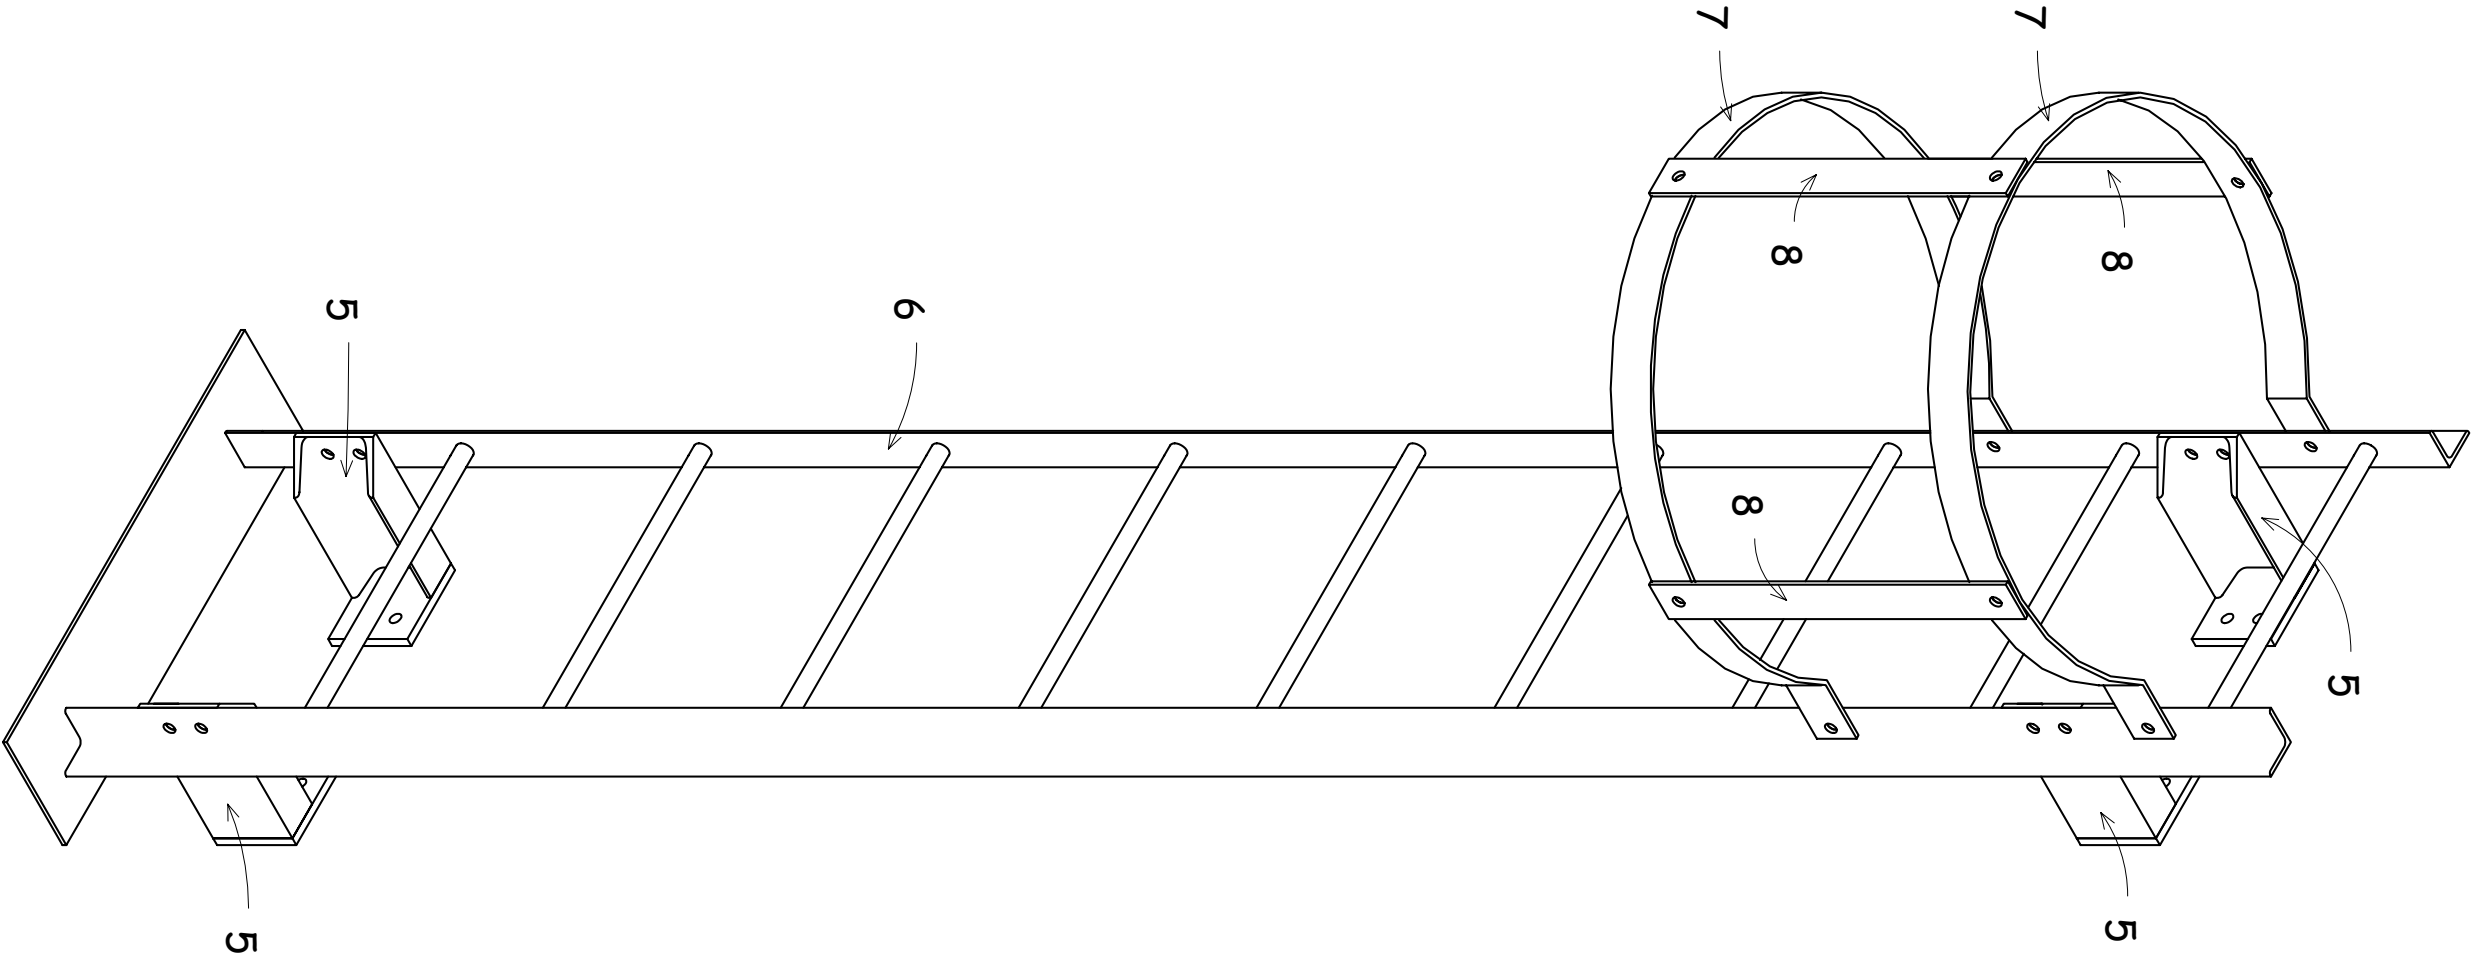

Arch. Massimiliano Vigano' Ordine degli Architetti, Pianificatori, Paesaggisti, e Conservatori della Provincia di Milano. Architetto 10677		STAZIONE DI TELEFONIA CELLULARE	
Disegnato: Vigano'		Sito: MI 5240 Trezzano Est	
Data: 10.08.2005		Disegnato: Vigano'	
Approvato: Designma		Revisione: 0	
Formato: A4		Scala: -	
File: 0_ScalettaBassa.rvt		Localita': Via Scarlatti - Trezzano sul Naviglio (MI)	
Oggetto: Scaletta bassa interna		C04	






Designma

Via E. Toti, 18 - 20050 MACHERO
Tel/FAX 039 2456 667
www.designma.it




Vodafone Omnitel N.V.
Via Bisceglie, 104 - 20152 MILANO
Tel 02 41 431

Vista 1

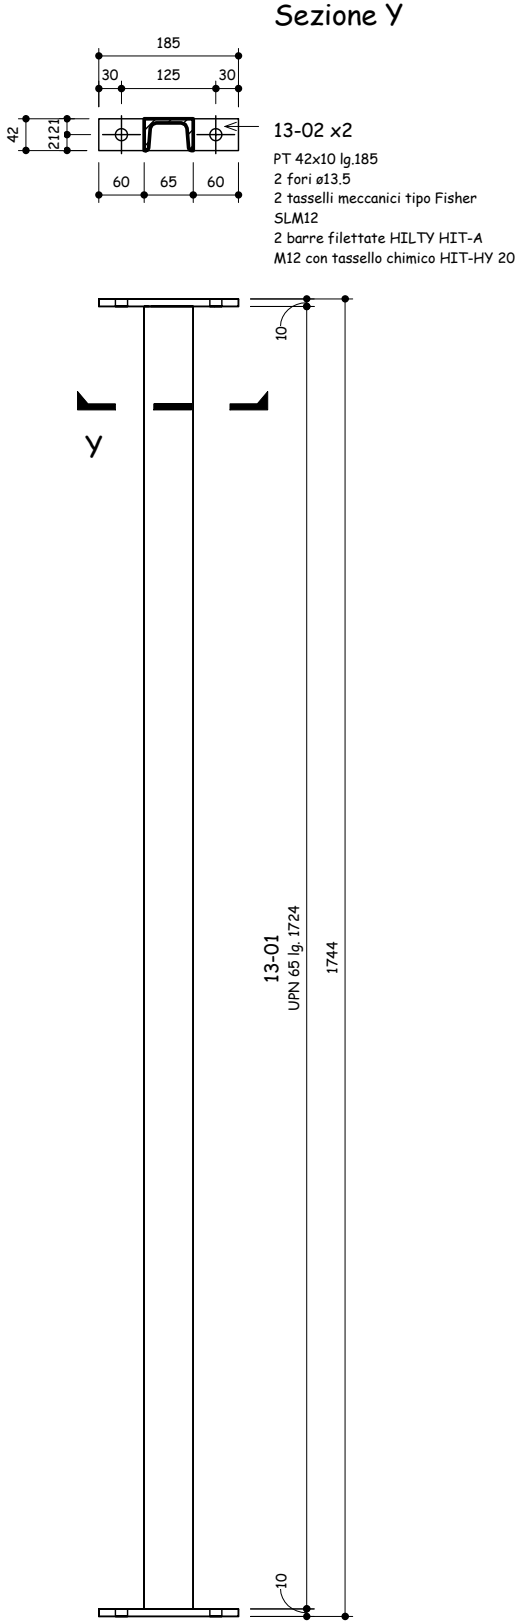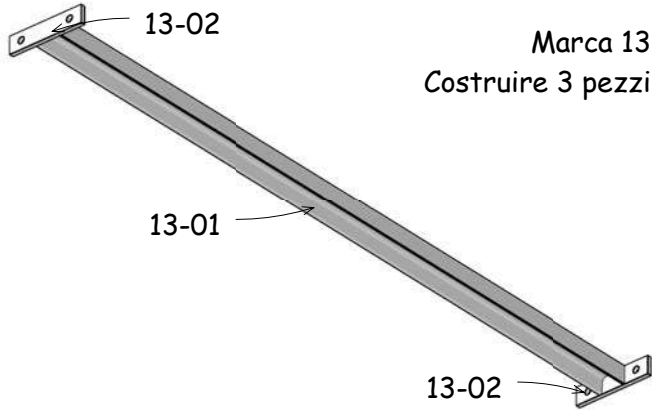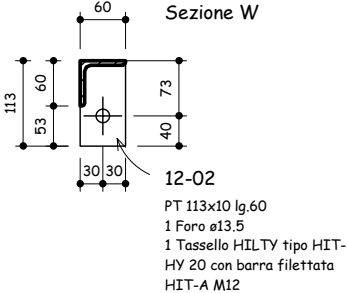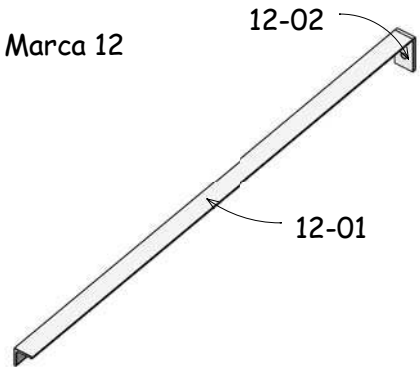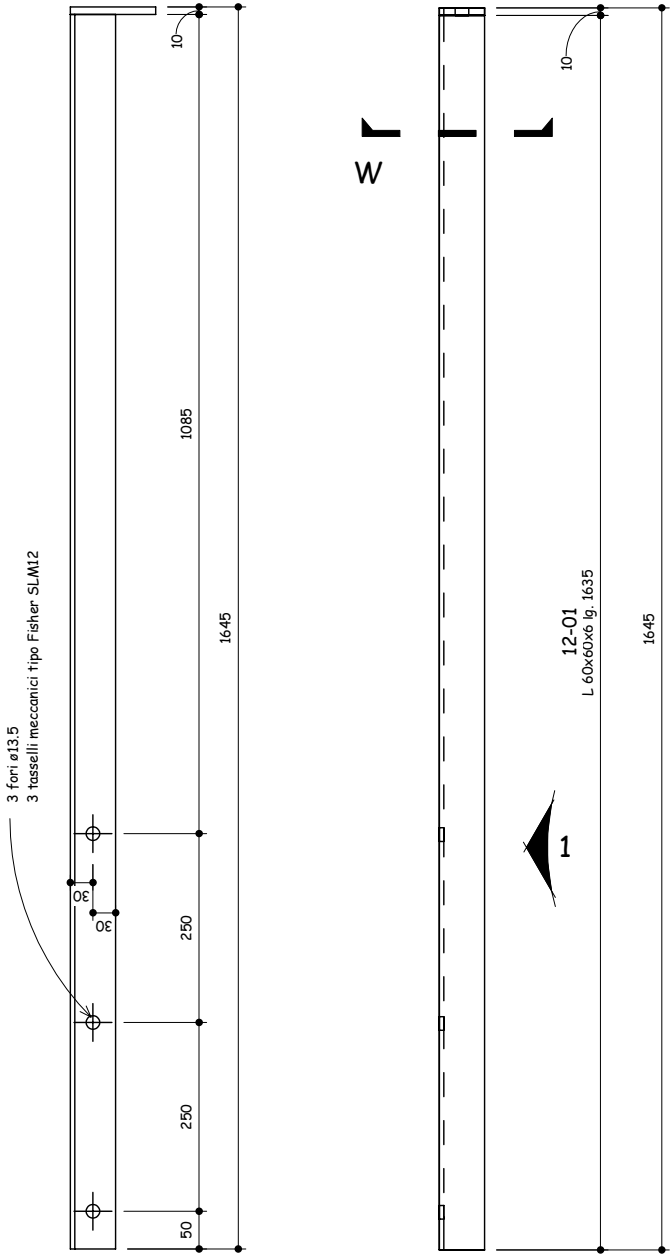


Marca 13
Costruire 3 pezzi

Vista di assieme

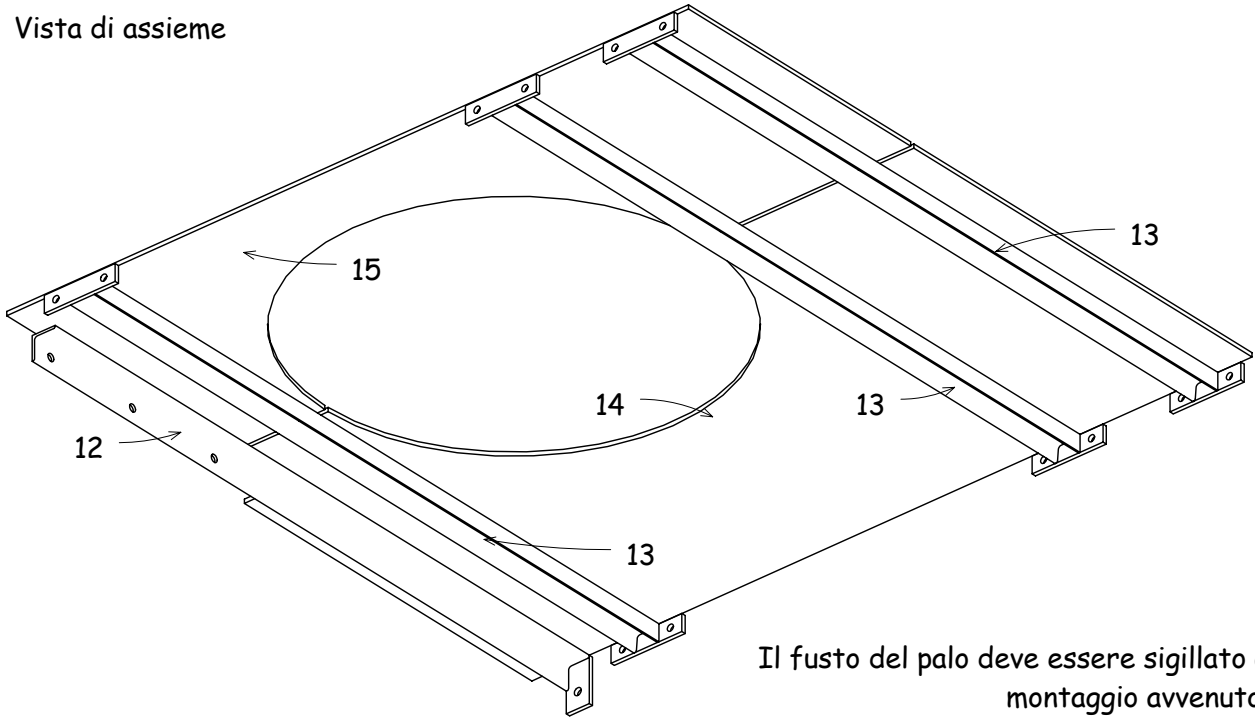

Il fusto del palo deve essere sigillato a montaggio avvenuto.
Sigillare i bordi delle lamiera a posa avvenuta.

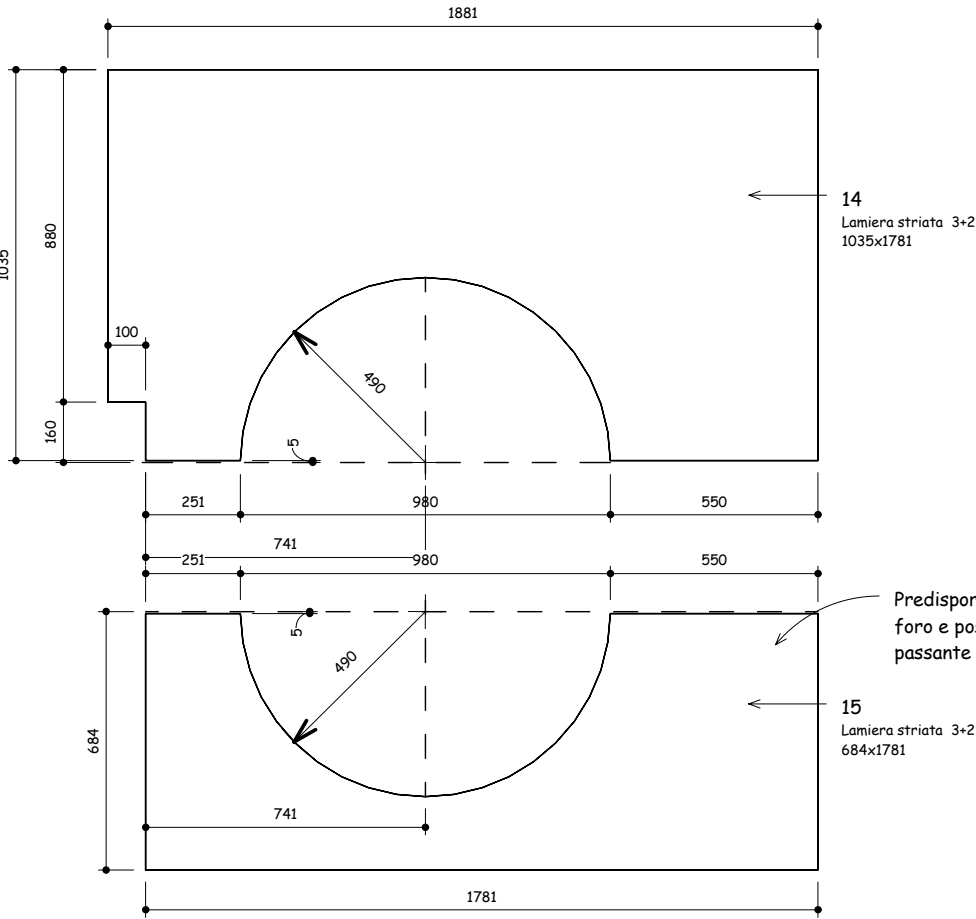


Arch. Massimiliano Vigano' Ordine degli Architetti, Pianificatori, Paesaggisti, e Conservatori della Provincia di Milano. Architetto 10677		STAZIONE DI TELEFONIA CELLULARE		
 Via E. Toti, 18 - 20050 MACHERIO Tel/FAX 039 2456 667 www.desigma.it		Sito: MI 5240 Trezzano Est		
		Disegnato: Vigano'	Data: 01.09.05	PROGETTO ESECUTIVO STATO DI PROGETTO
		Approvato: Desigma	Revisione: 0	
		Formato: A3	Scala: 1:10	
 Vodafone Omnitel N.V. Via Bisceglie, 104 - 20152 MILANO Tel 02 41431		Località: Via Scarlattini - Trezzano sul Naviglio (MI)		C09
		Oggetto: Marche da 12 a 15		


ALL RIGHTS RESERVED - This document is the exclusive property of Omnitel Pronto Italia S.p.A. which reserves all rights thereto. Therefore this document may not be copied, reproduced, communicated or disclosed to others or used in any way, not even for experimental purposes, without written permission of Omnitel Pronto Italia S.p.A. and upon request it shall be promptly returned to Omnitel Pronto Italia S.p.A., Ivrea, Italy.

TUTTI I DIRITTI SONO RISERVATI - Questo documento e' di proprieta' esclusiva della Omnitel Pronto Italia S.p.A. sul quale si riserva ogni diritto. Pertanto questo documento non puo' essere copiato, riprodotto, comunicato o divulgato ad altri o usato in qualsiasi maniera, nemmeno per fini sperimentali, senza autorizzazione scritta dalla Omnitel Pronto Italia S.p.A. e su richiesta dovra' essere prontamente reinviato alla Omnitel Pronto Italia S.p.A. Ivrea - Italia.


Vista A

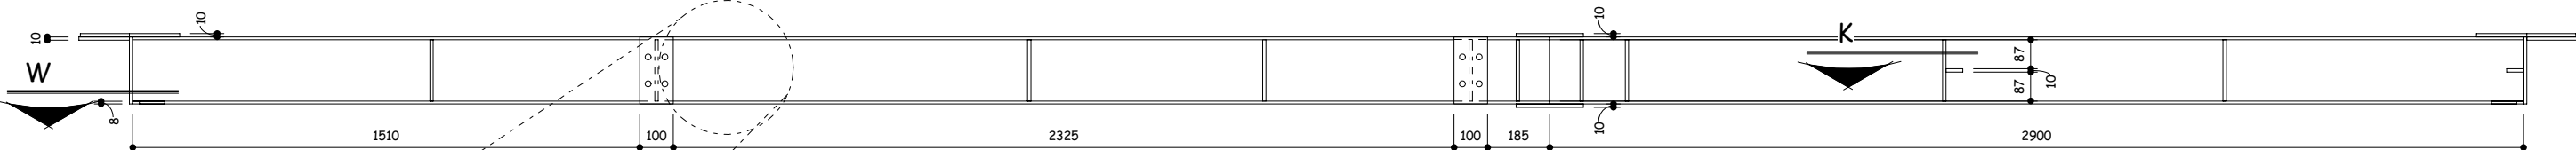


Dett. 2

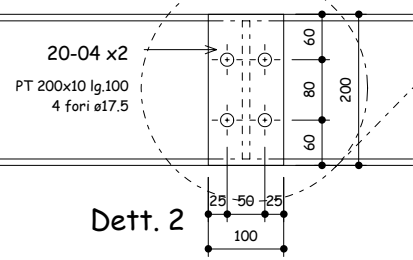


Pianta

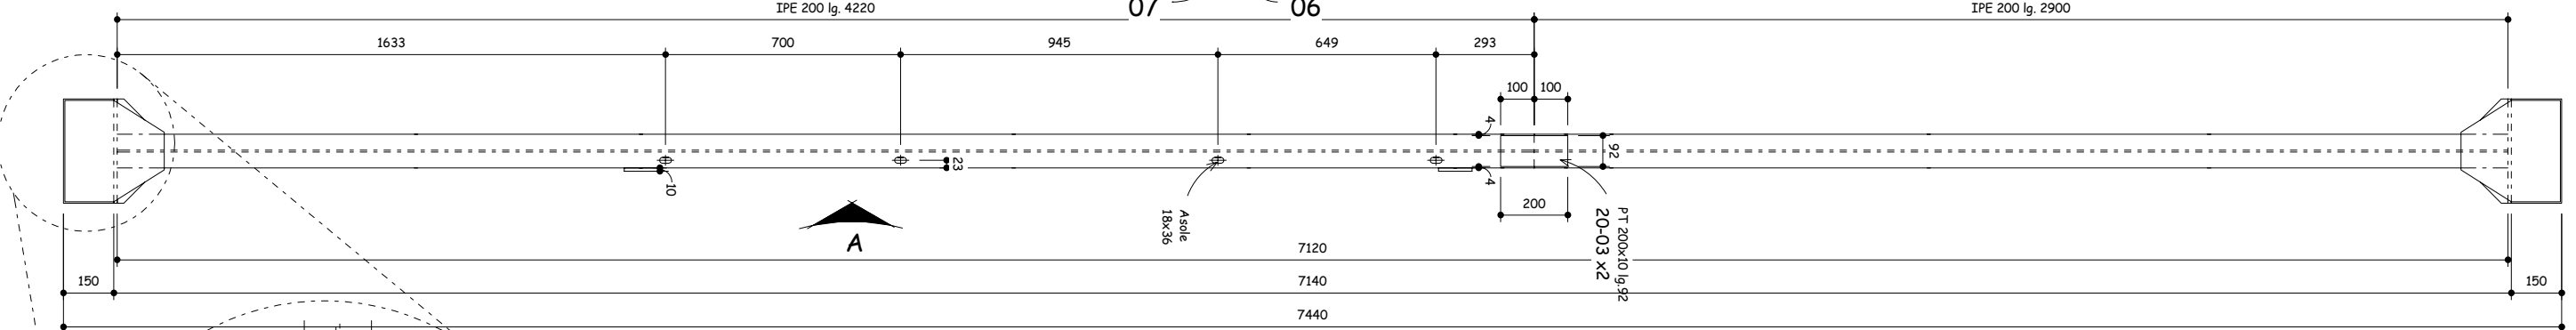


Dett. 1

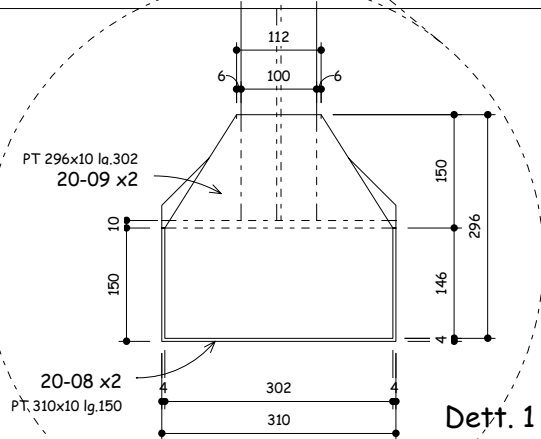


Sezione W

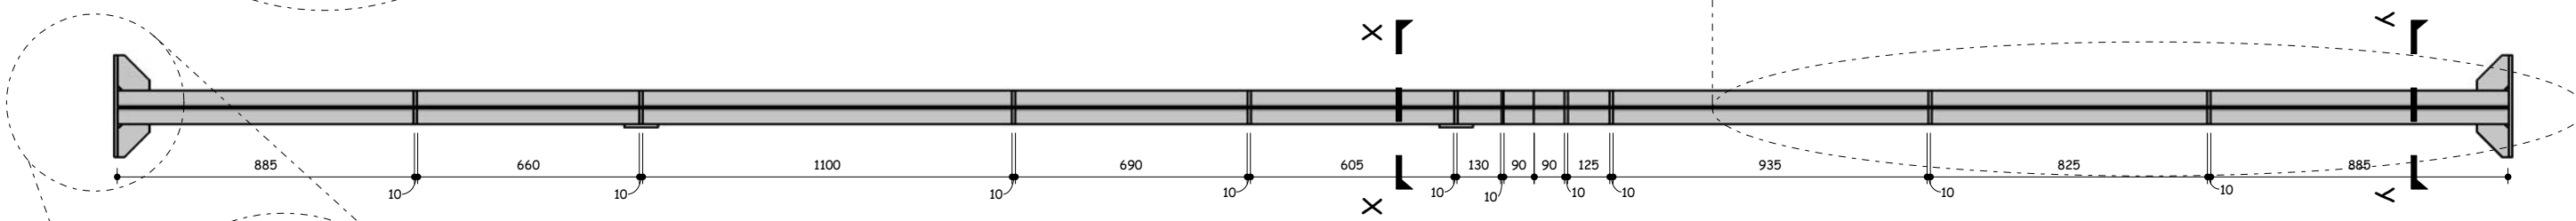


Dett. 3

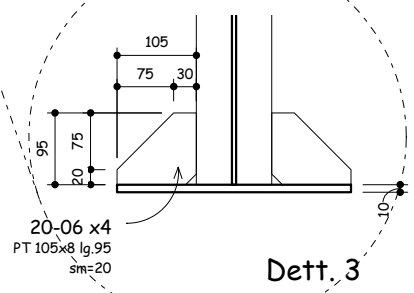


Sezione YY

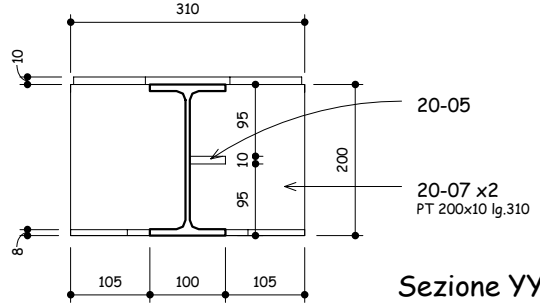

Sezione XX

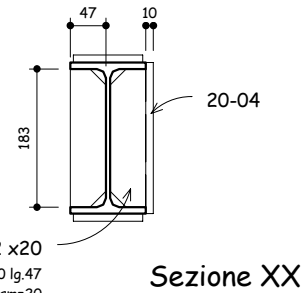

Sezione K

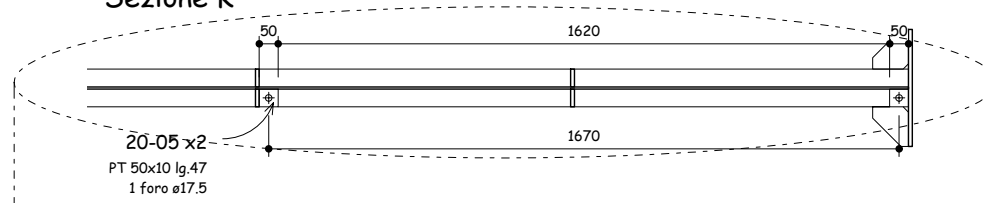

Arch. Massimiliano Vigano'
Ordine degli Architetti, Pianificatori, Paesaggisti,
e Conservatori della Provincia di Milano.
Architetto 10677

Designma
Via E. Toti, 18 - 20050 MACHERIO
Tel/FAX 039 2456 667
www.designma.it


Vodafone Omnitel N.V.
Via Bisceglie, 104 - 20152 MILANO
Tel 02 41431

STAZIONE DI TELEFONIA CELLULARE			
Sito: MI 5240 Trezzano Est			
Disegnato: Vigano'	Data: 01.09.05	PROGETTO ESECUTIVO STATO DI PROGETTO	
Approvato: Desigma	Revisione: 0		
Formato: A3	Scala: 1:10	File: 0_TelaioCopertura.rvt	C13
Località: Via Scarlatti - Trezzano sul Naviglio (MI)			
Oggetto: Marca 20			


ALL RIGHTS RESERVED - This document is the exclusive property of Omnitel Pronto Italia S.p.A. which reserves all rights thereto. Therefore this document may not be copied, reproduced, communicated or disclosed to others or used in any way, not even for experimental purposes, without written permission of Omnitel Pronto Italia S.p.A. and upon request it shall be promptly returned to Omnitel Pronto Italia S.p.A., Ivrea, Italy.

TUTTI I DIRITTI SONO RISERVATI - Questo documento e' di proprieta' esclusiva della Omnitel Pronto Italia S.p.A. sul quale si riserva ogni diritto. Pertanto questo documento non puo' essere copiato, riprodotto, comunicato o divulgato ad altri o usato in qualsiasi maniera, nemmeno per fini sperimentali, senza autorizzazione scritta dalla Omnitel Pronto Italia S.p.A. e su richiesta dovra' essere prontamente reinviato alla Omnitel Pronto Italia S.p.A. Ivrea - Italia.


Vista A

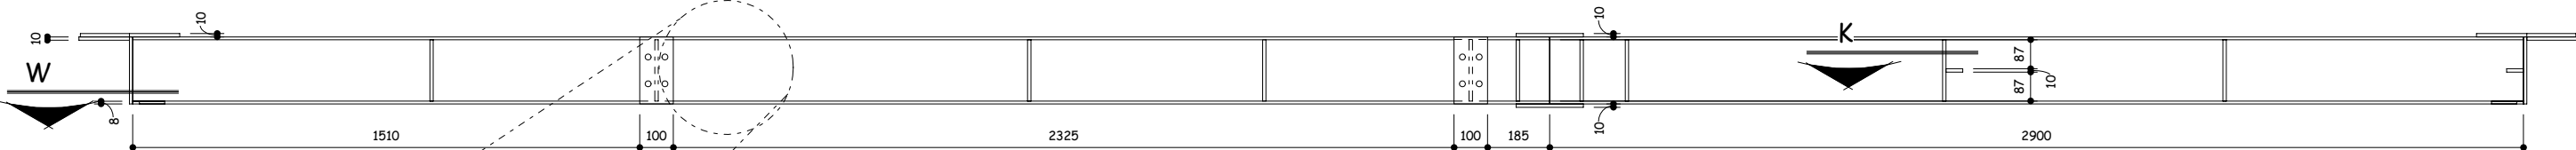


Dett. 2

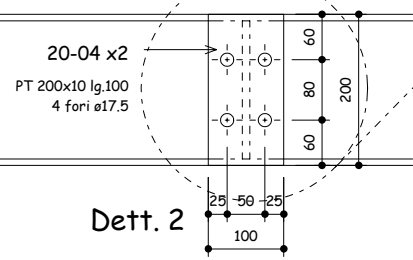


Pianta

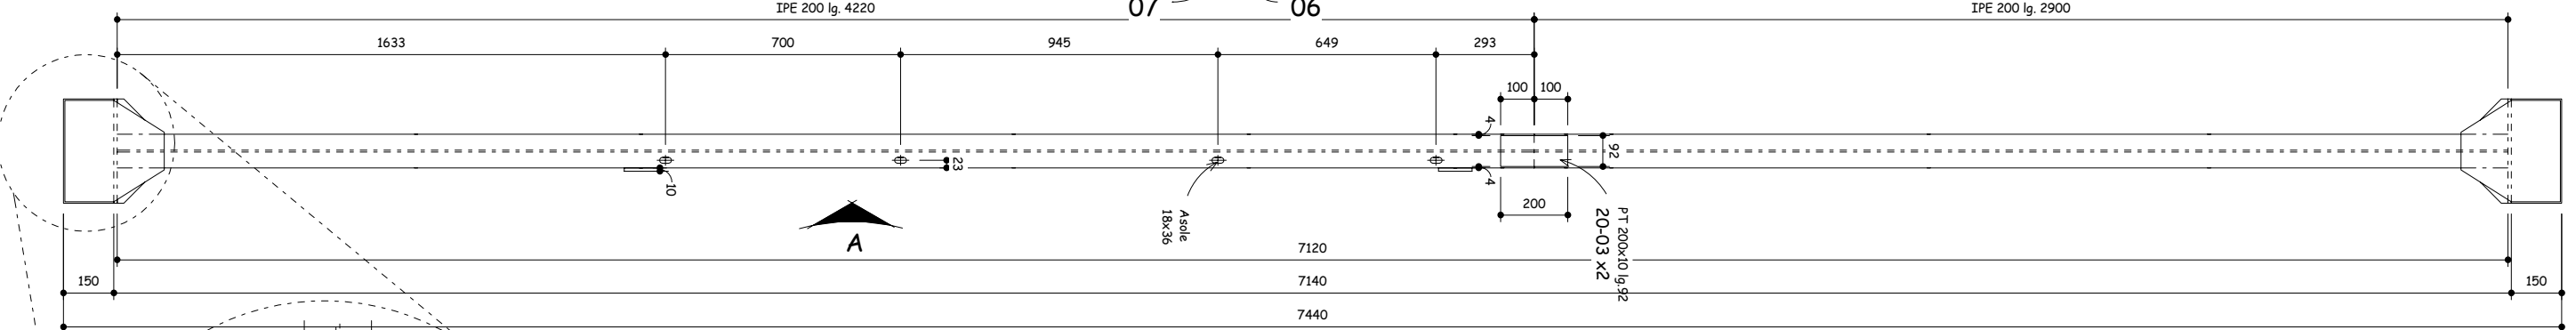


Dett. 1

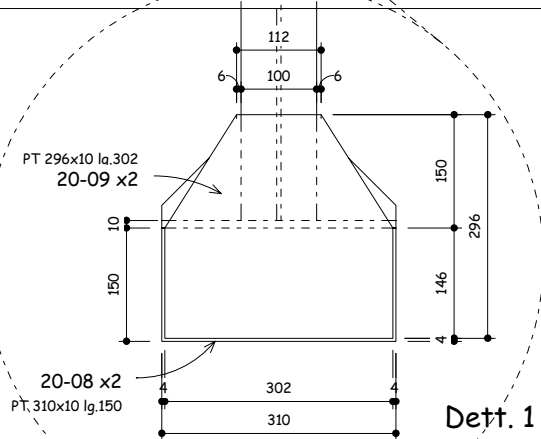


Sezione W

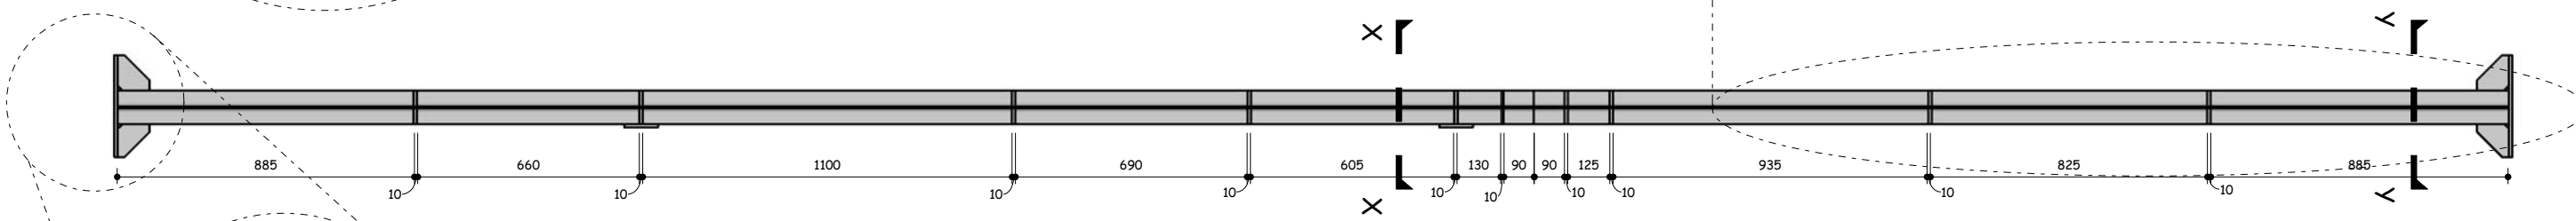


Dett. 3

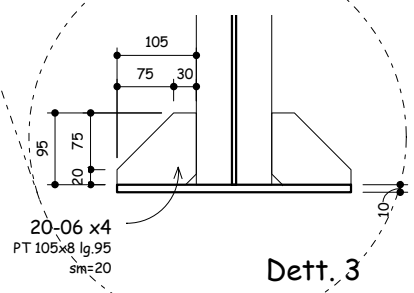


Sezione YY

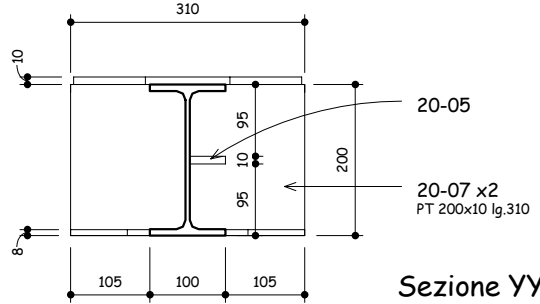

Sezione XX

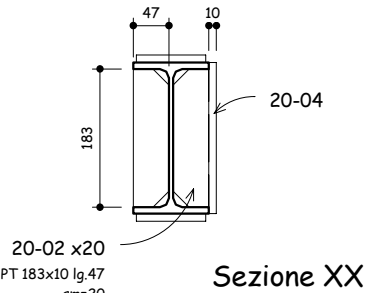

Sezione K




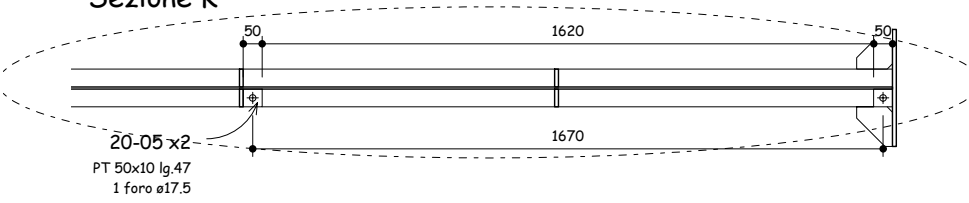


Arch. Massimiliano Vigano'
Ordine degli Architetti, Pianificatori, Paesaggisti,
e Conservatori della Provincia di Milano.
Architetto 10677


Designma
Via E. Toti, 18 - 20050 MACHERIO
Tel/FAX 039 2456 667
www.designma.it

Vodafone Omnitel N.V.
Via Bisceglie, 104 - 20152 MILANO
Tel 02 41431


STAZIONE DI TELEFONIA CELLULARE			
Sito: MI 5240 Trezzano Est			
Disegnato: Vigano'	Data: 01.09.05	PROGETTO ESECUTIVO STATO DI PROGETTO	
Approvato: Designma	Revisione: 0		
Formato: A3	Scala: 1:10	File: 0_TelaioCopertura.rvt	C13
Località: Via Scarlatti - Trezzano sul Naviglio (MI)			
Oggetto: Marca 20			

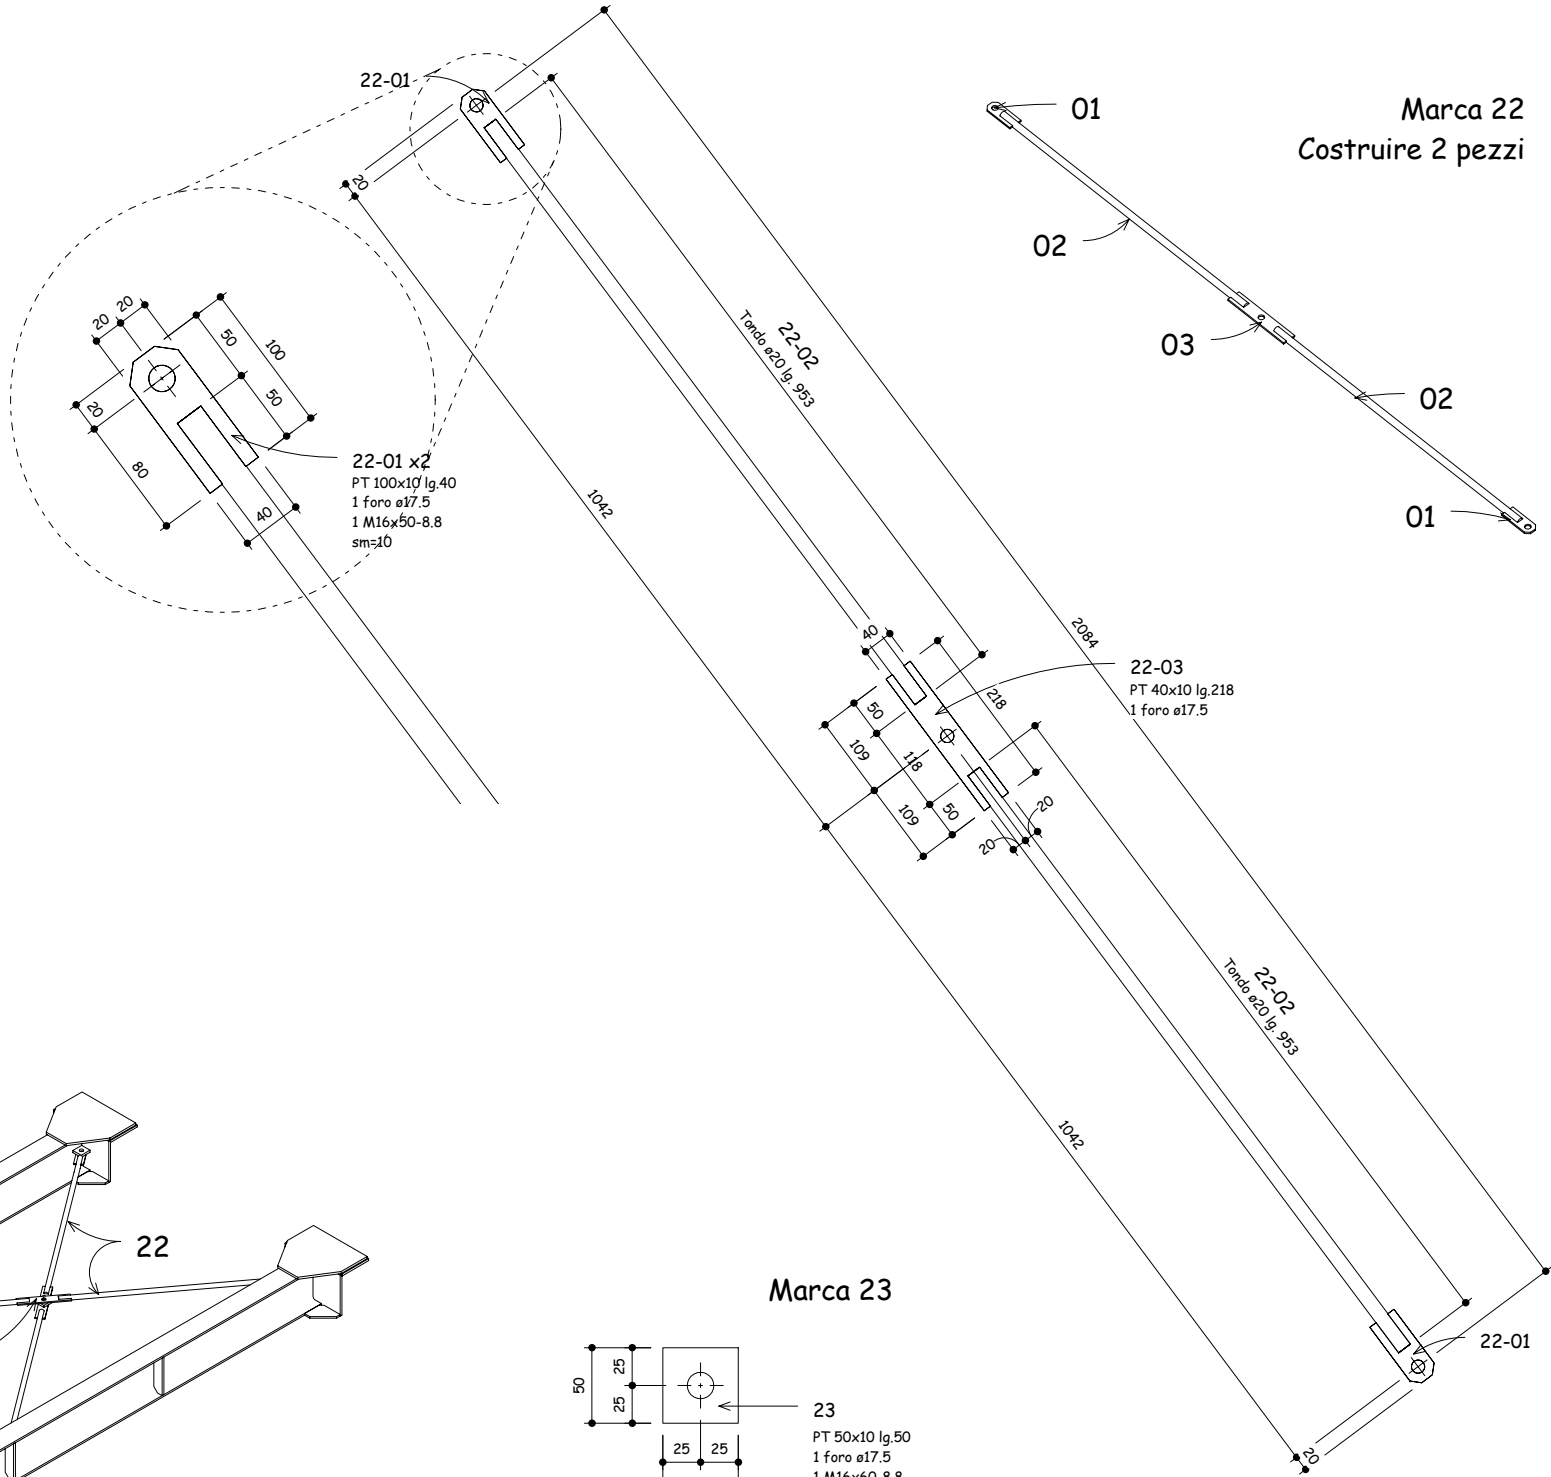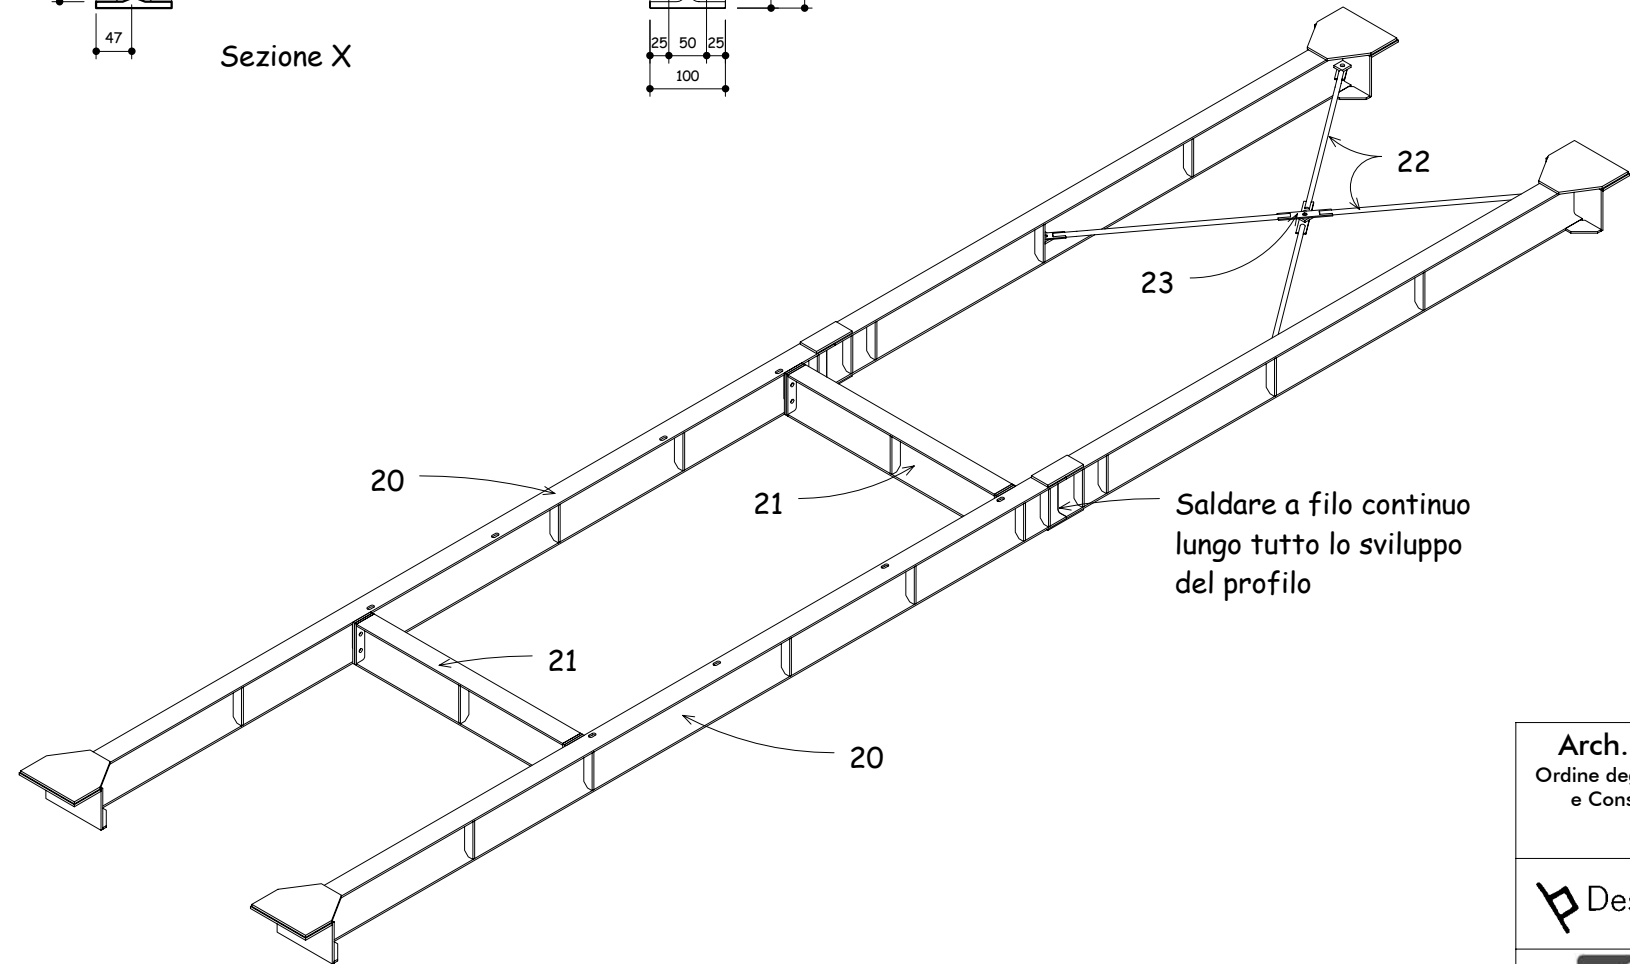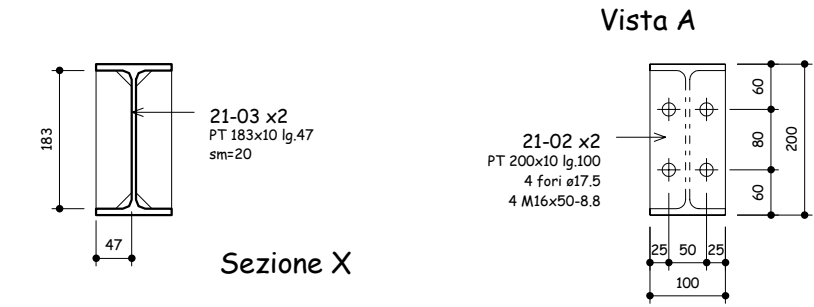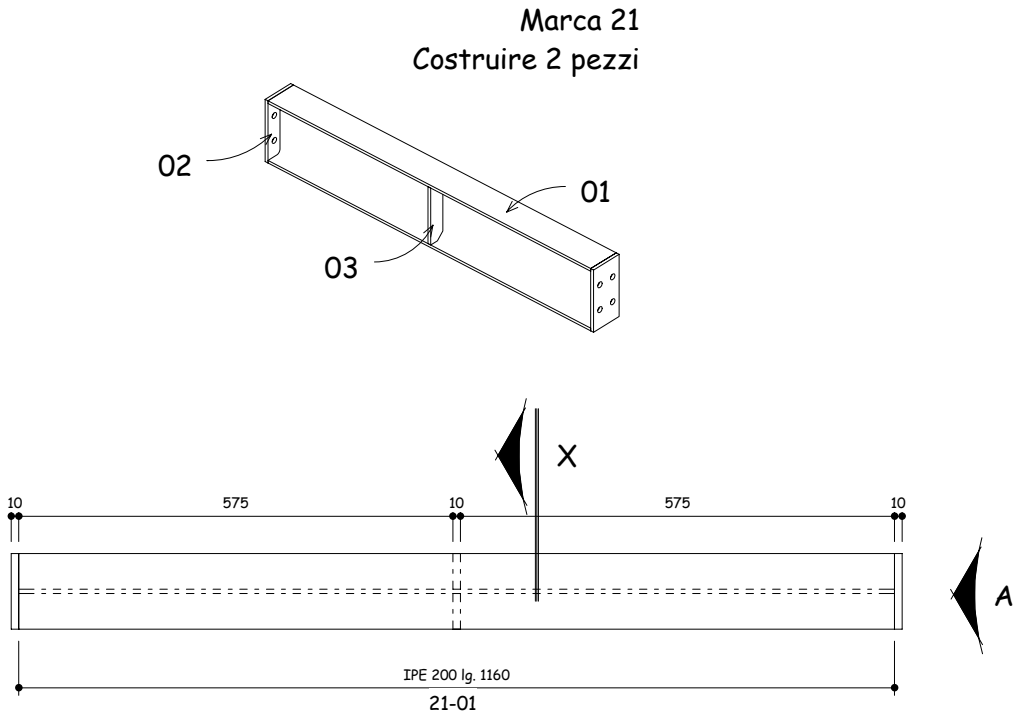


Arch. Massimiliano Vigano' Ordine degli Architetti, Pianificatori, Paesaggisti, e Conservatori della Provincia di Milano. Architetto 10677		STAZIONE DI TELEFONIA CELLULARE		
Via E. Toti, 18 - 20050 MACHERIO Tel/FAX 039 2456 667 www.desigma.it		Sito: MI 5240 Trezzano Est		
		Disegnato: Vigano'	Data: 01.09.05	
Desigma	Approvato: Desigma	Revisione: 0	PROGETTO ESECUTIVO STATO DI PROGETTO	
	Formato: A3	Scala: 1:10		File: O_Supportorastrelliera.rvt
	Vodafone Omnitel N.V. Via Bisceglie, 104 - 20152 MILANO Tel 02 41431	Località: Via Scarlatti - Trezzano sul Naviglio (MI)		C14
		Oggetto: Marche 21, 22 e 23		

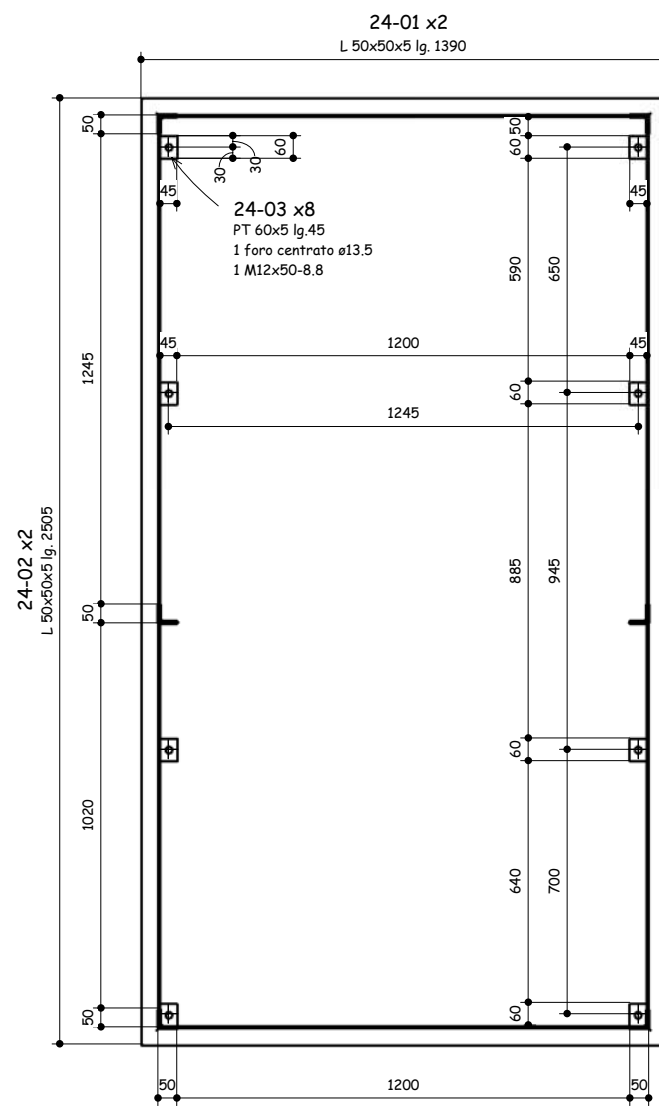



Marca 24

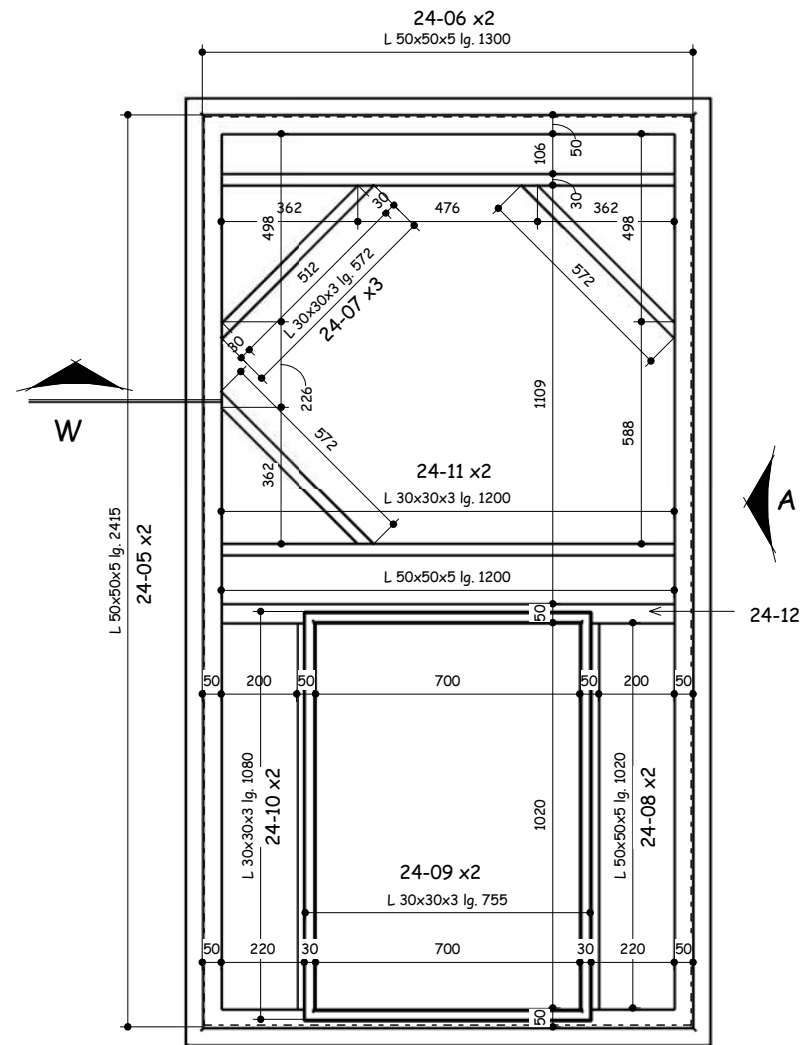


Vista A

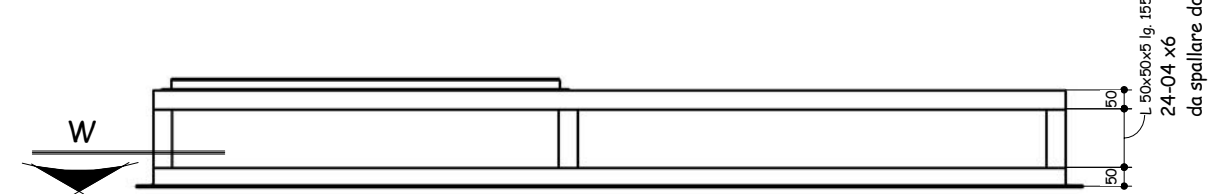

Sezione W

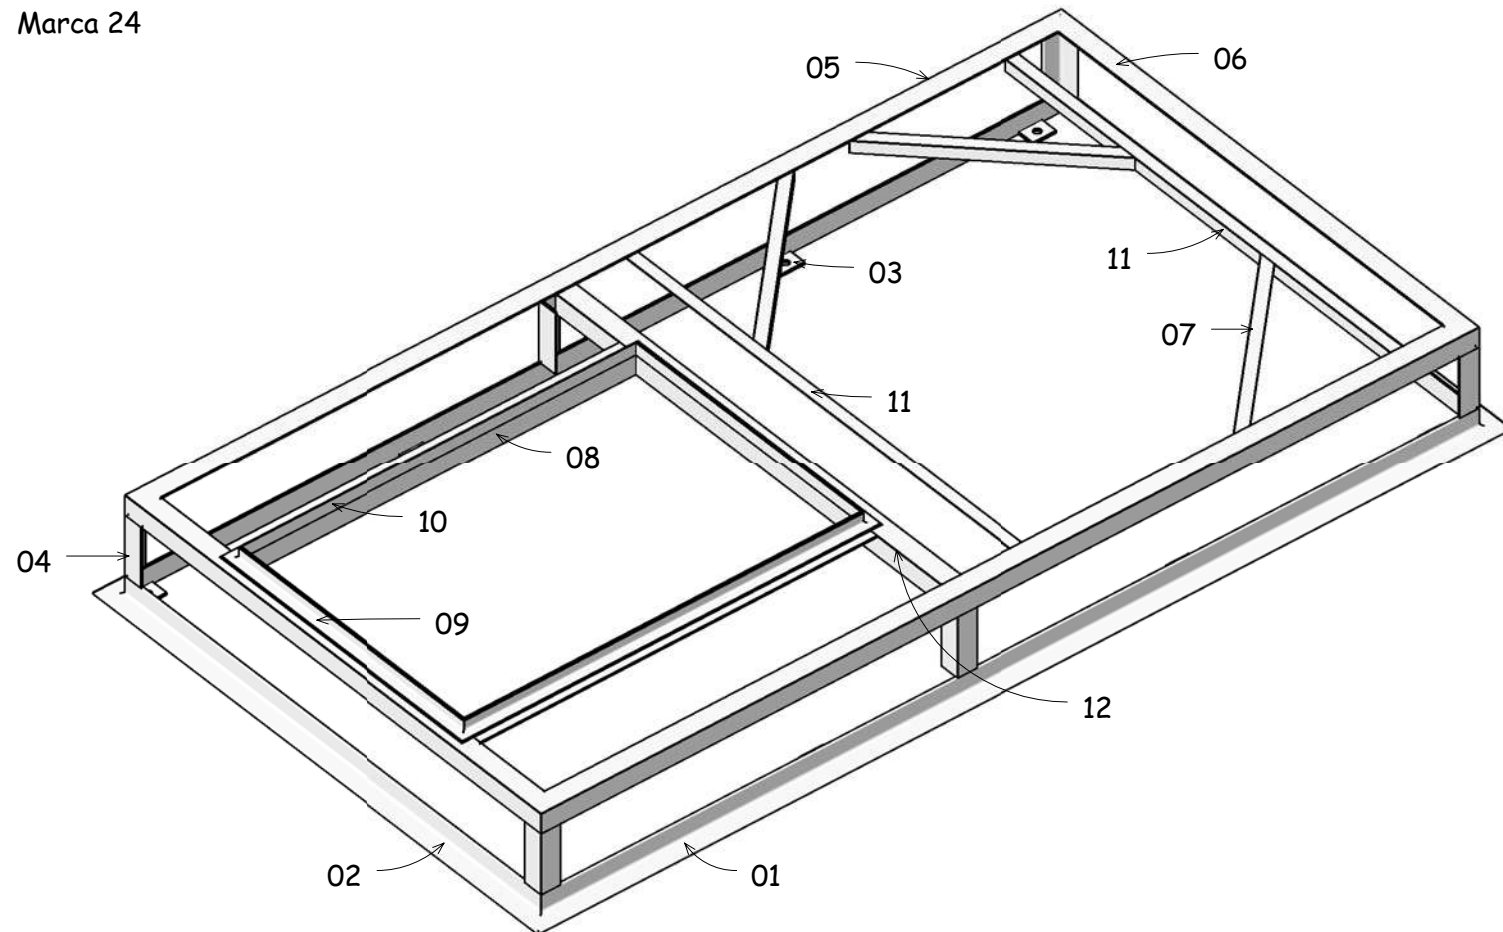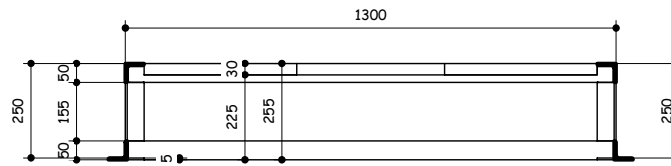


Vista laterale

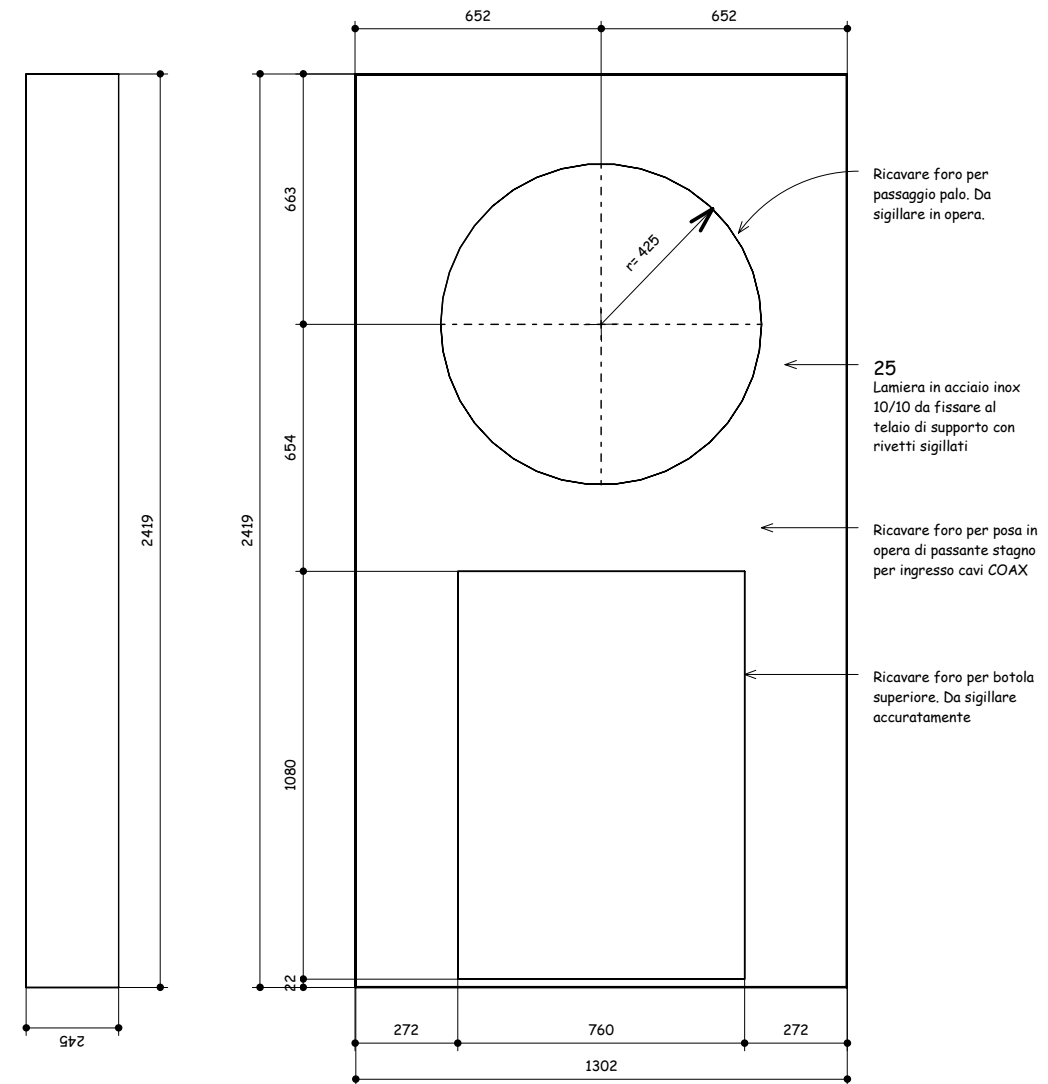


Arch. Massimiliano Viganò' Ordine degli Architetti, Pianificatori, Paesaggisti, e Conservatori della Provincia di Milano. Architetto 10677		STAZIONE DI TELEFONIA CELLULARE	
Via E. Toti, 18 - 20050 MACHERIO Tel/FAX 039 2456 667 www.desigma.it		Sito: MI 5240 Trezzano Est	
		Disegnato: Viganò'	Data: 01.09.05
		Approvato: Desigma	Revisione: 0
Vodafone Omnitel N.V. Via Bisceglie, 104 - 20152 MILANO Tel 02 41431		Formato: A3	Scala: 1:10
		File: 0_TelaioBotola.rvt	
		Località: Via Scarlattì - Trezzano sul Naviglio (MI)	
		Oggetto: Marca 24 e 25	
		C15	

TUTTI I DIRITTI SONO RISERVATI - Questo documento e' di proprieta' esclusiva della Omnitel Pronto Italia S.p.A. sul quale si riserva ogni diritto. Pertanto questo documento non puo' essere copiato, riprodotto, comunicato o divulgato ad altri o usato in qualsiasi maniera, nemmeno per fini sperimentali, senza autorizzazione scritta dalla Omnitel Pronto Italia S.p.A.e su richiesta dovra' essere prontamente reinvioato alla Omnitel Pronto Italia S.p.A. Ivrea - Italia.


ALL RIGHTS RESERVED - This document is the exclusive property of Omnitel Pronto Italia S.p.A. which reserves all rights thereto. Therefore this document may not be copied, reproduced, communicated or disclosed to others or used in any way, not even for experimental purposes, without written permission of Omnitel Pronto Italia S.p.A. and upon request it shall be promptly returned to Omnitel Pronto Italia S.p.A., Ivrea, Italy.

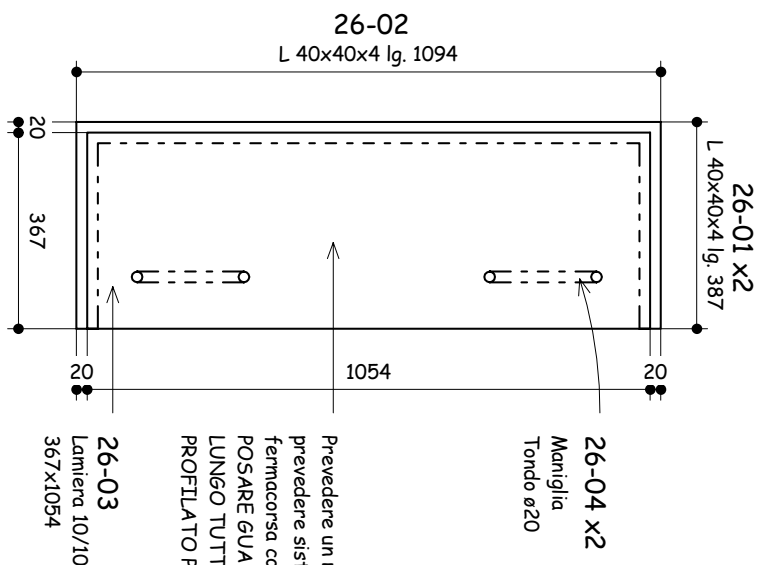


Prevedere un minimo di 3 cerniere, prevedere sistema antichiusura e fermacorsa con pistoncino idraulico. POSARE GUARNIZIONE A TENUTA LUNGO TUTTO LO SVILUPPO DEL PROFILO TO PERIMETRALE

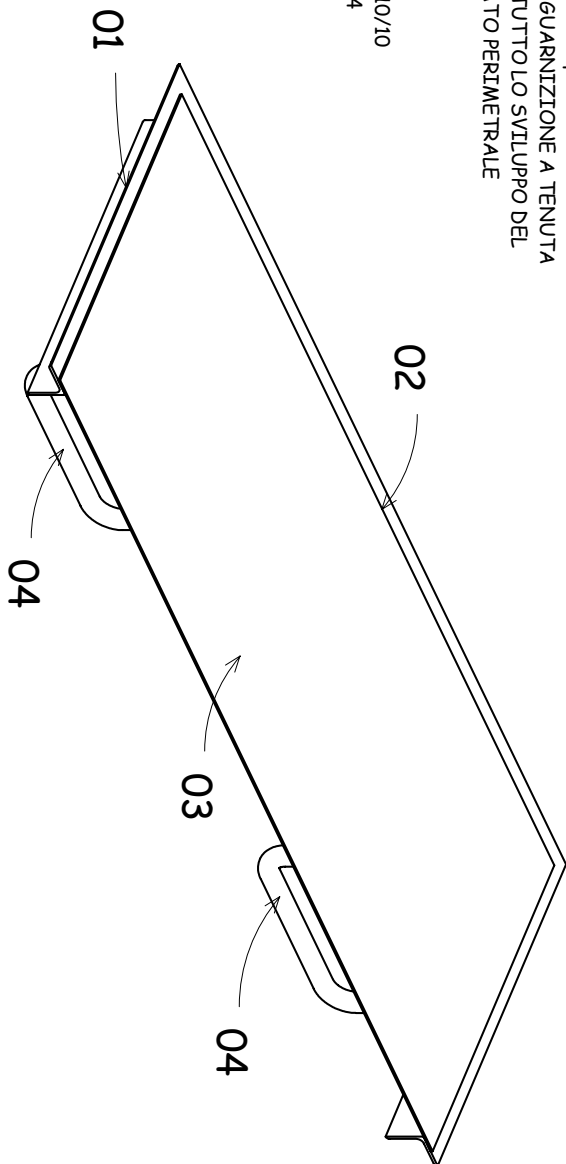

Marca 26

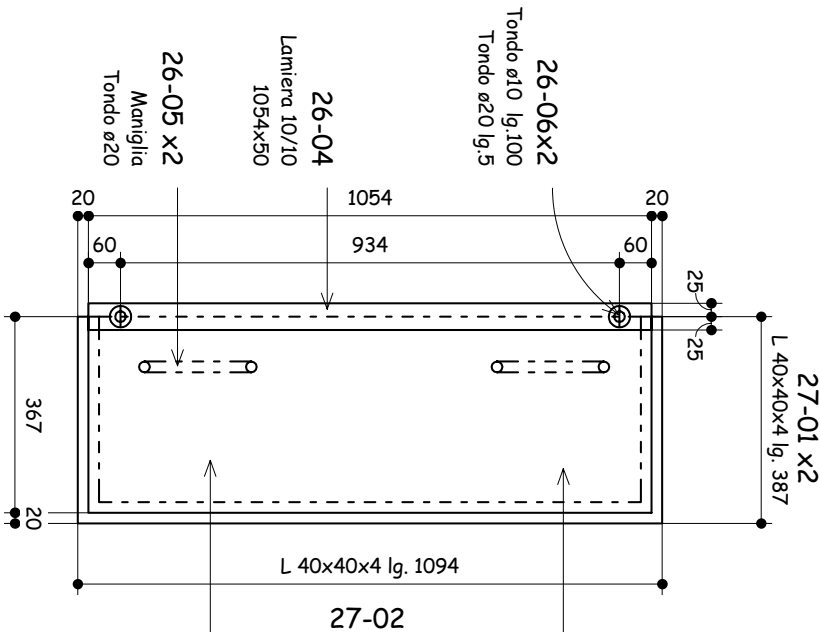

Prevedere un minimo di 3 cerniere, prevedere sistema antichiusura e fermacorsa con pistoncino idraulico. POSARE GUARNIZIONE A TENUTA LUNGO TUTTO LO SVILUPPO DEL PROFILO TO PERIMETRALE

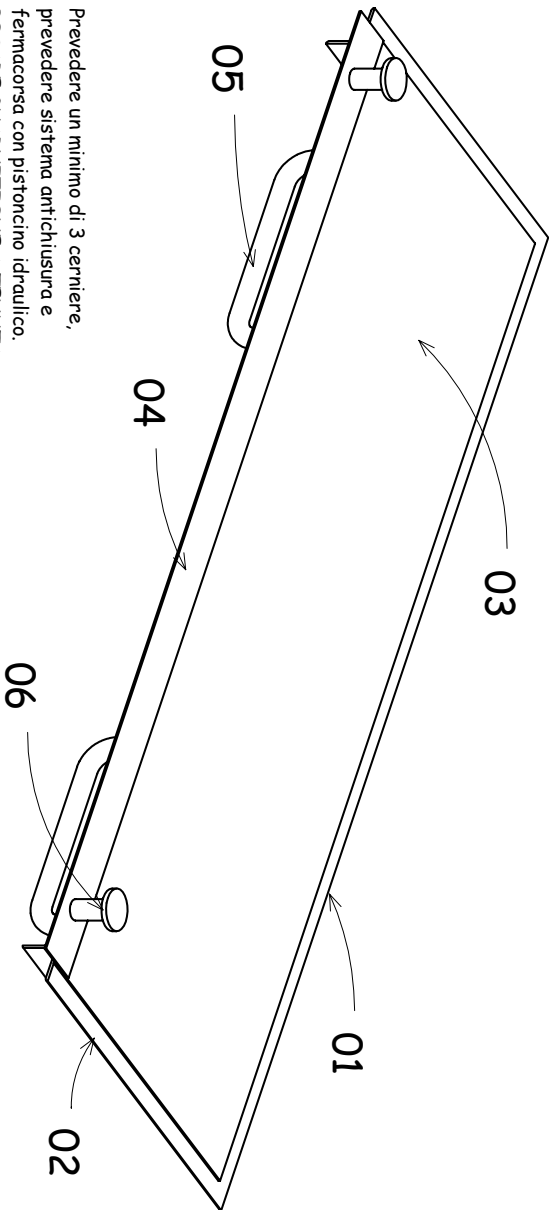

Marca 27

Arch. Massimiliano Vigano' Ordine degli Architetti, Pianificatori, Paesaggisti, e Conservatori della Provincia di Milano. Architetto 10677		Stilo: MI 5240 Trezzano Est	
Designma Via E. Toti, 18 - 20050 MACHERIO Tel/FAX 039 2456 667 www.designma.it		Disegnato: Vigano '	Date: 01.09.05
Approvato: Designma		Revisione: 0	PROGETTO ESECUTIVO STATO DI PROGETTO
Formato: A4		Scala: 1:10	
Località: Via Scarlatti - Trezzano sul Naviglio (MI)		File: 0_TelaioBotola.rvt	
Località: Via Scarlatti - Trezzano sul Naviglio (MI)		Oggetto: Marca 26 e 27	